ALUTECH PROFILE SYSTEMS
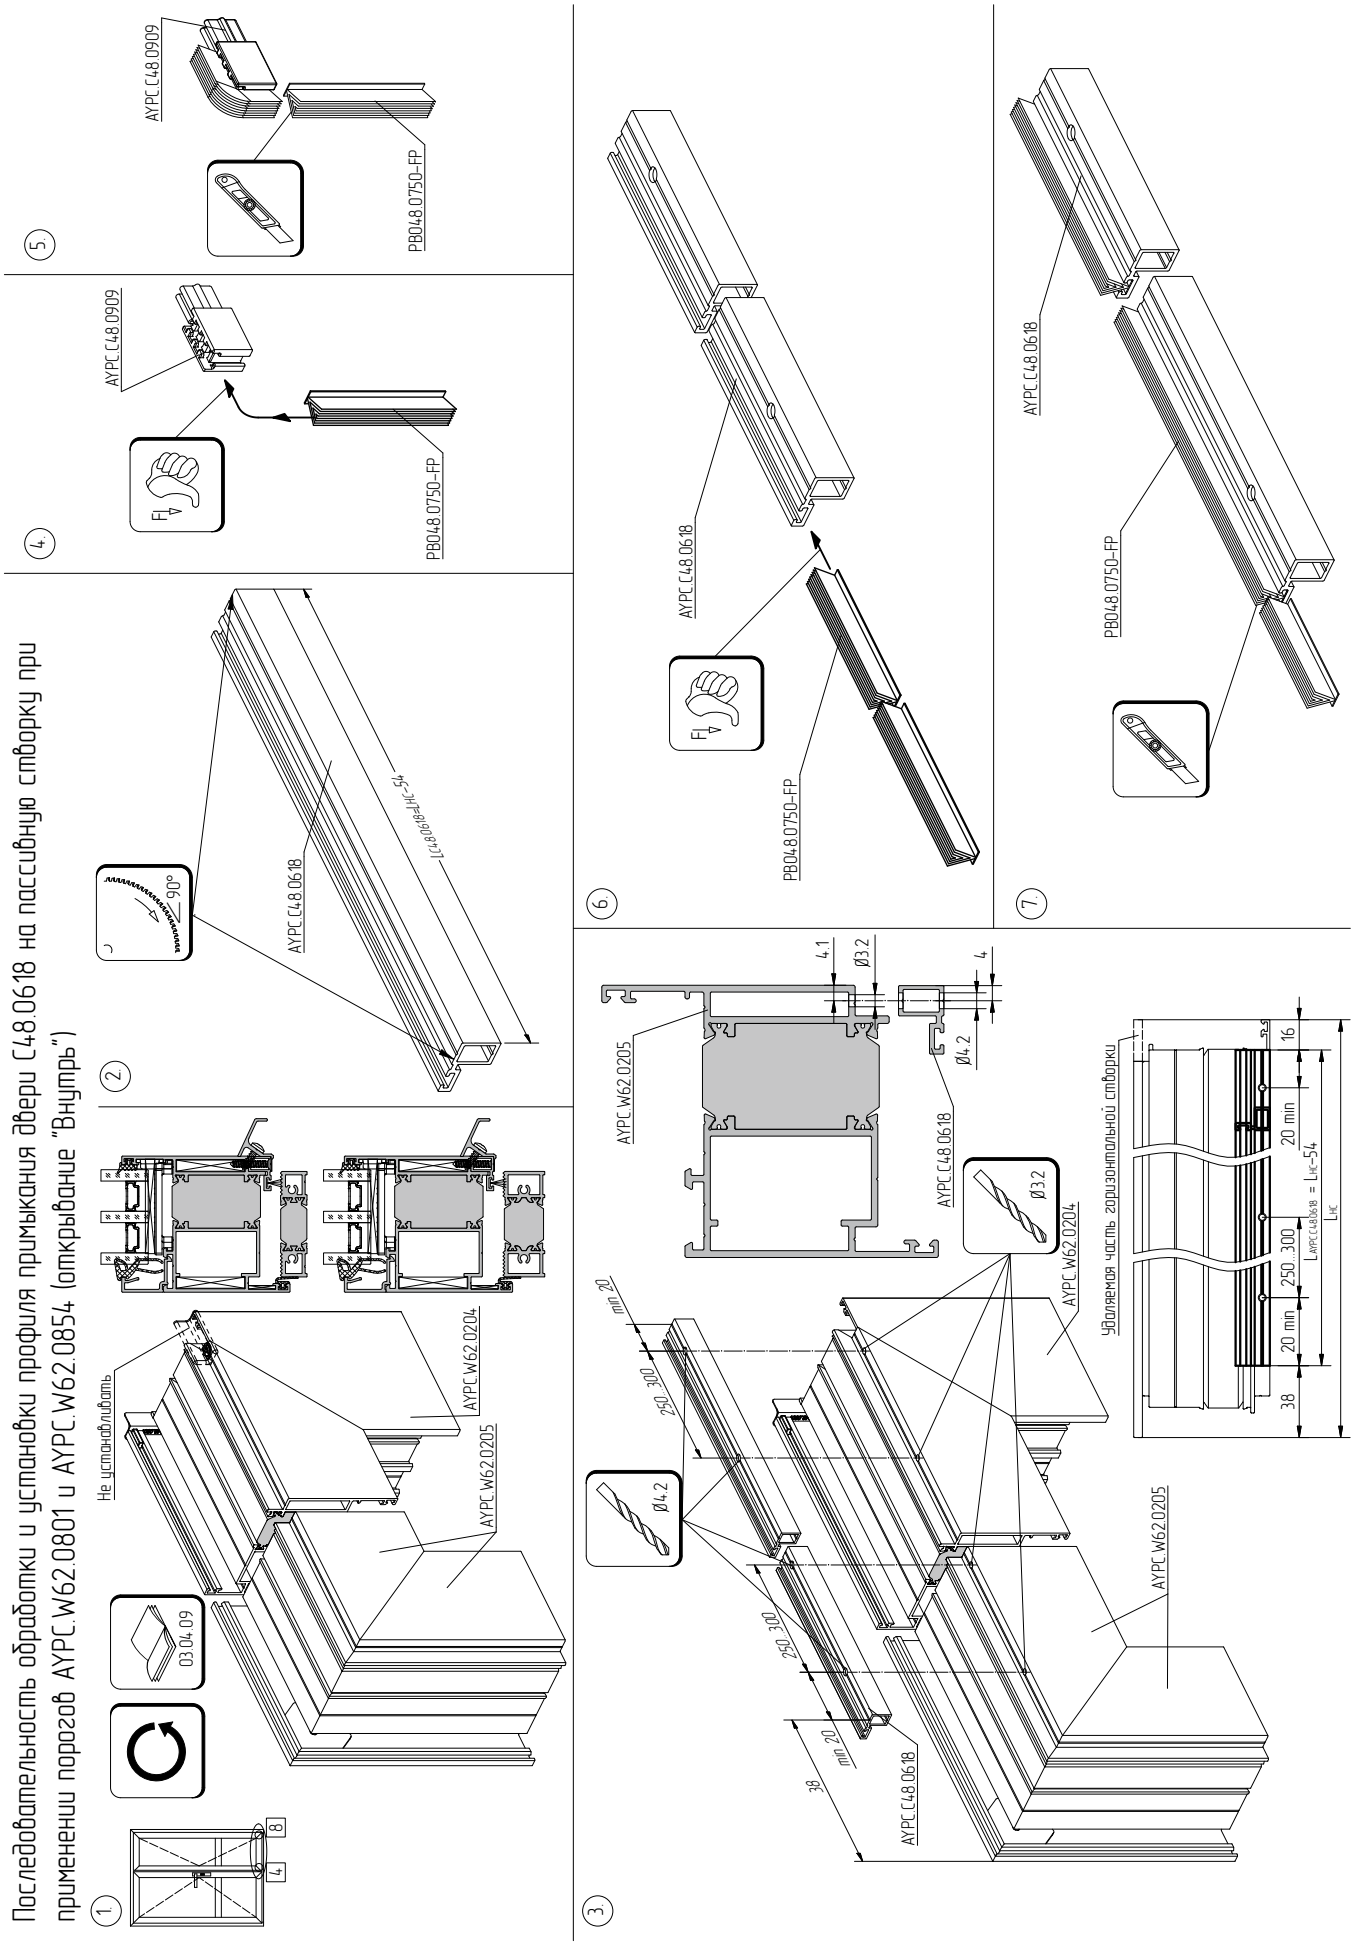
Последовательность обработки и установки профиля примыкания двери C48.0618 на пассивную створку при применении порогов AYPC.W62.0801 и AYPC.W62.0854 (открывание "Внутрь")