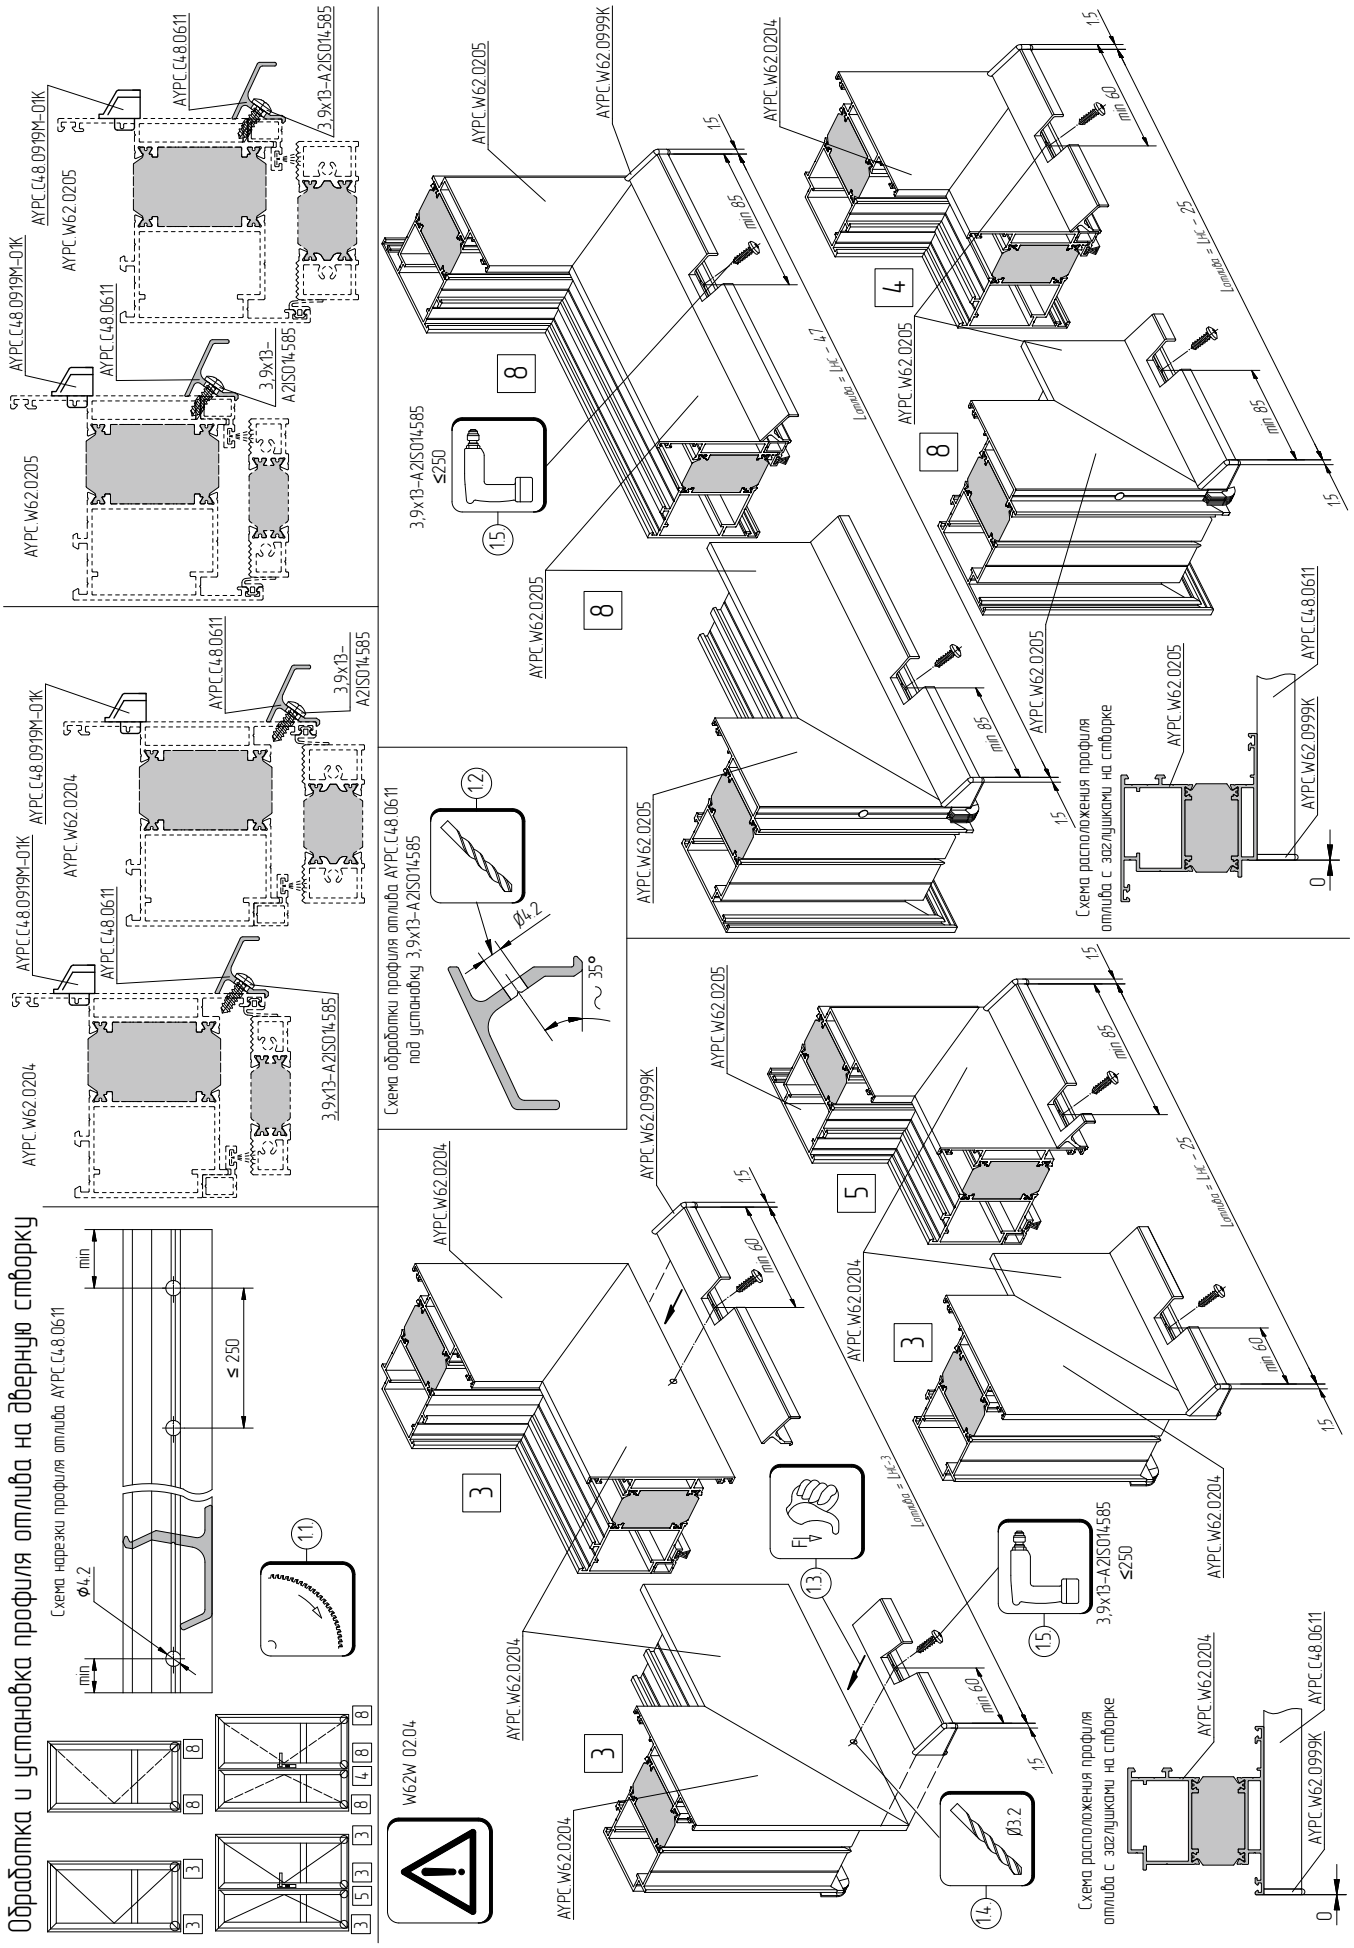
Обработка и установка профиля отлива на дверную створку
Схема нарезки профиля отлива AYPC C48 0611
min
≤ 250
Ø4.2
11
AYPC W62 0204
AYPC C48 0919M-01K
AYPC C48 0611
3,9x13-A2ISO14585
AYPC W62 0205
Схема обработки профиля отлива AYPC C48 0611 под установку 3,9x13-A2ISO14585
12
Ø4.2
~ 35°
AYPC W62 0999K
W62W 02 04
3
5
8
4
13
14
Ø3.2
15
3,9x13-A2ISO14585 ≤250
Lотлива = L1ж - 47
Lотлива = L1ж - 25
Lотлива = L1ж - 3
min 60
min 85
Схема расположения профиля отлива с заглушками на створке
0