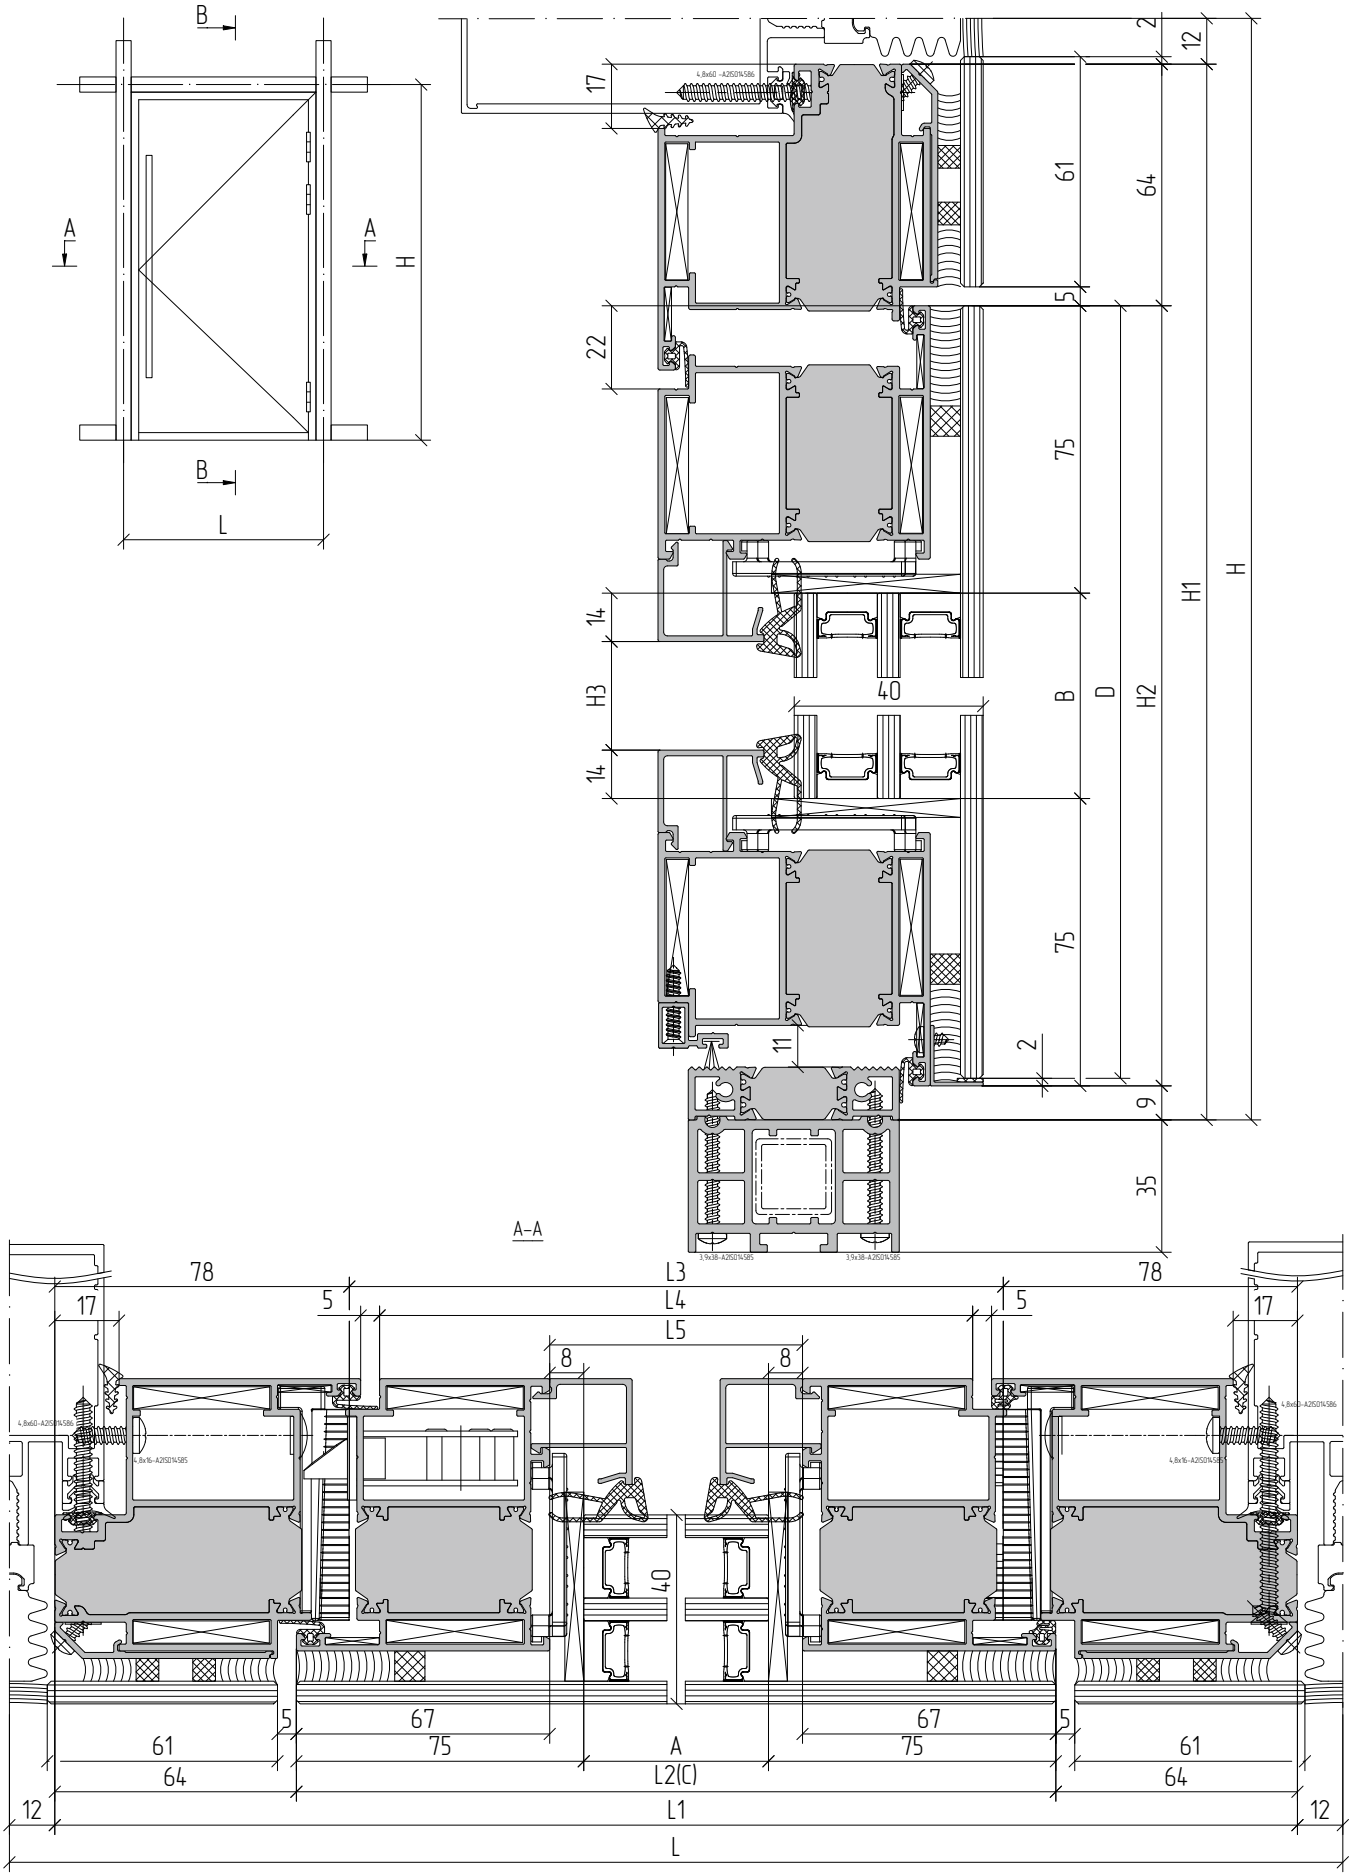Пример расчета однопольной двери открыванием наружу