ALUTECH PROFILE SYSTEMS
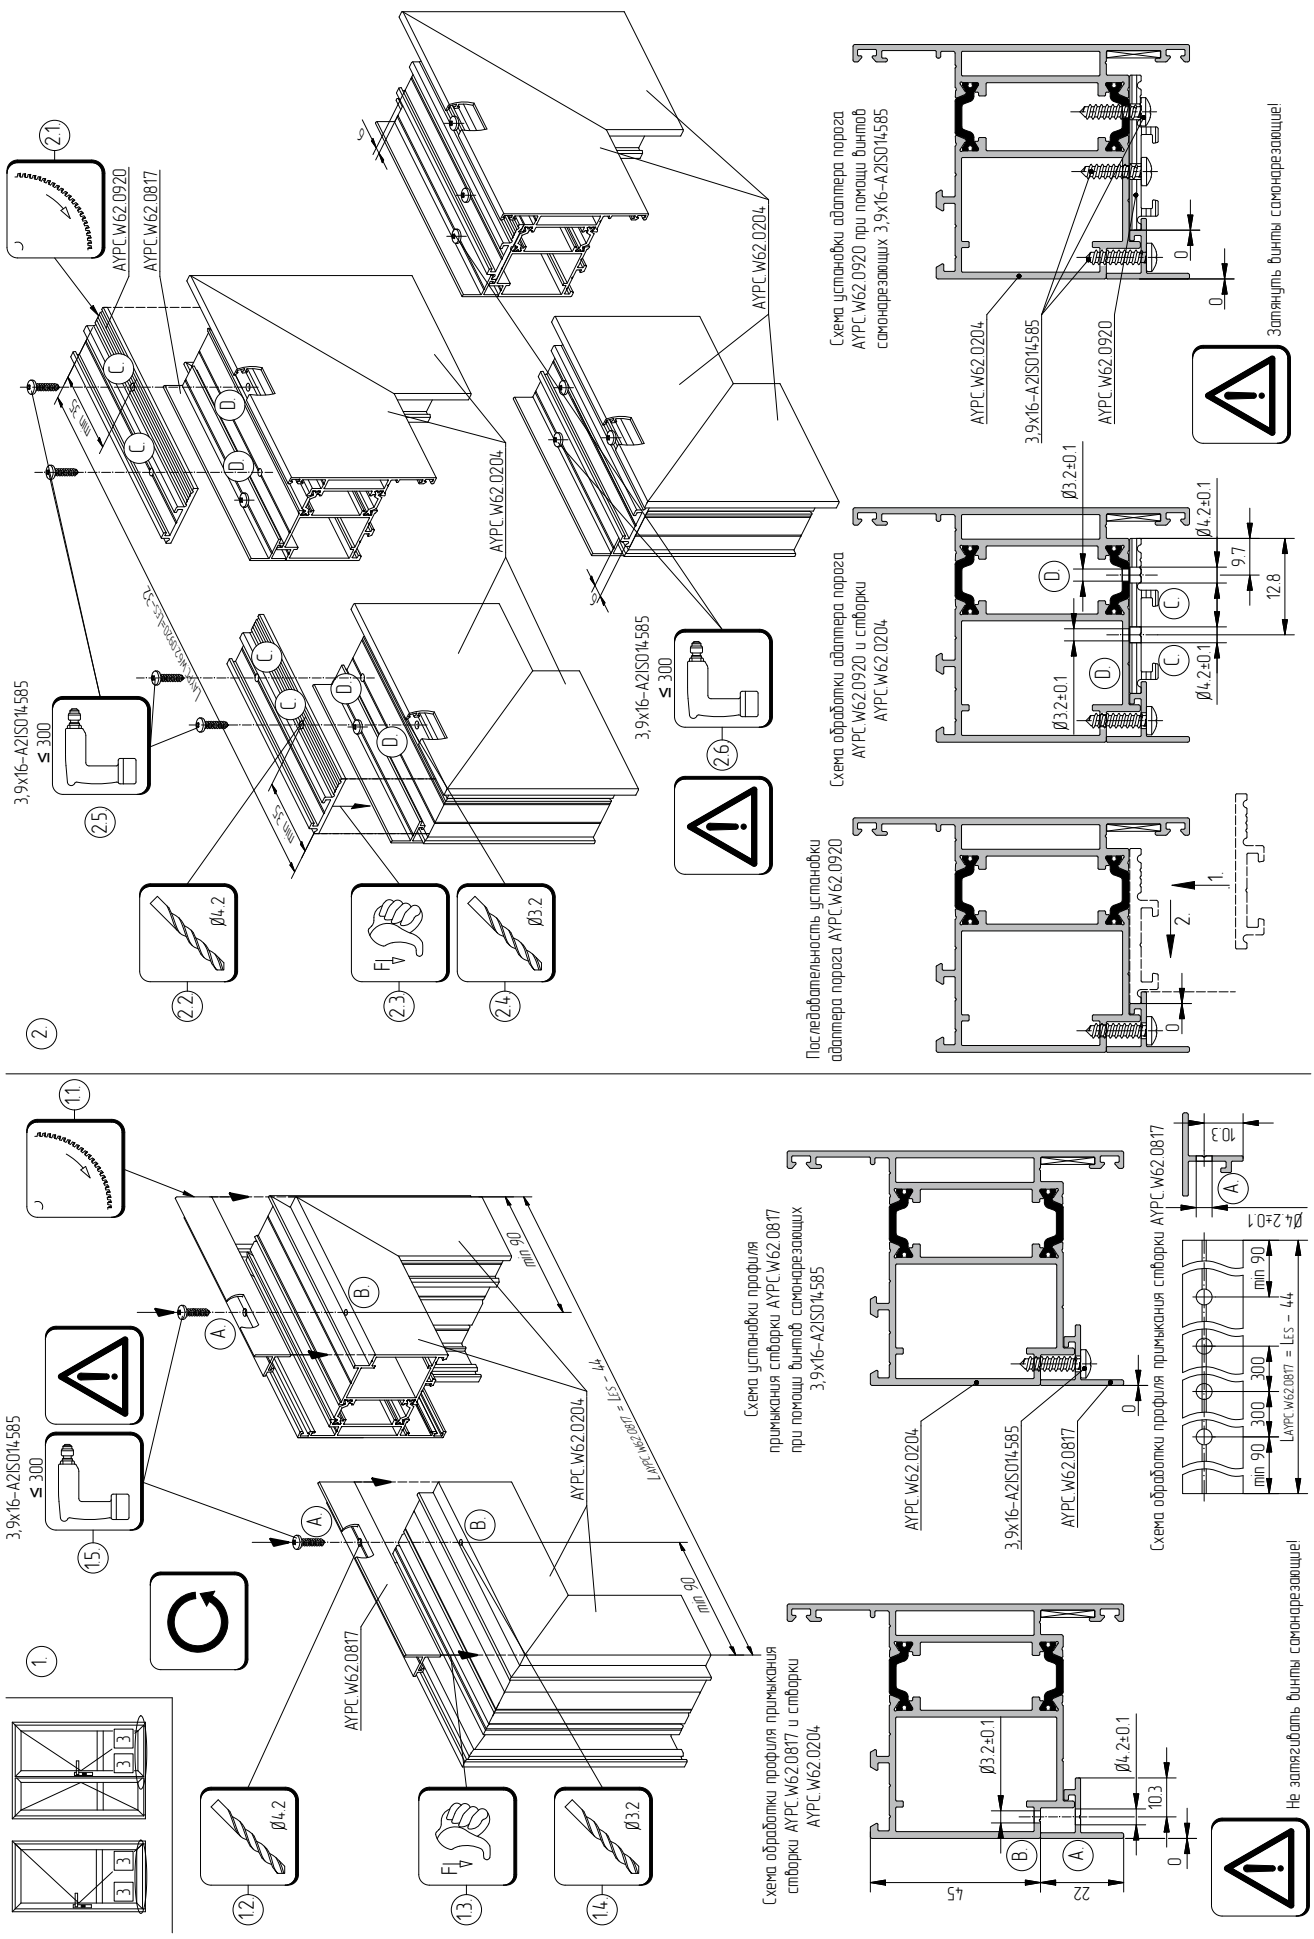
Последовательность установки автоматического порога на активную створку двери из системы профилей W62 D