


Установка оконных блоков серии ALT W62W в фасад серии F50TT									
Профиль	T, мм	Толщина заполнения X, мм							
		22-26 мм		28-32 мм		34-38 мм		40-44 мм	
		A, мм	B, мм	A, мм	B, мм	A, мм	B, мм	A, мм	B, мм
AYPC W62 0301	6	24	18	-	30	24	-	-	-
AYPC W62 0302	6	24	18	-	30	24	-	-	-
AYPC W62 0303	6	24	18	-	30	24	-	-	-
AYPC W62 0130	22	FRK19	FRK16	4,8x55-A2 ISO14586	12	6	4,8x60-A2 ISO14586	-	-
AYPC W62 0131	22	FRK19	FRK16	4,8x55-A2 ISO14586	12	6	4,8x60-A2 ISO14586	-	-
AYPC W62 0132	22	FRK19	FRK16	4,8x55-A2 ISO14586	12	6	4,8x60-A2 ISO14586	-	-
AYPC W62 0133	34	-	-	-	-	FRK19	FRK16	4,8x70-A2 ISO14586	12
AYPC W62 0133	34	-	-	-	-	FRK19	FRK16	4,8x70-A2 ISO14586	12

Профиль	ALT F50 TT	
	Уплотнитель D	
AYPC W62 0301 AYPC W62 0302 AYPC W62 0303	FRK15	
AYPC W62 0130 AYPC W62 0131 AYPC W62 0132 AYPC W62 0133	FRK16	

Профиль вспомогательный A, B		
ALT F50 TT		Высот самонарезающий (≤ 300 мм)
	AYPC F50.0701 (6 мм)	3,9x16-A2 ISO14586
	AYPC F50.0735 (12 мм)	3,9x19-A2 ISO14586
	AYPC F50.0736 (18 мм)	3,9x25-A2 ISO14586
	AYPC F50.0737 (24 мм)	3,9x32-A2 ISO14586
	AYPC F50.0738 (30 мм)	3,9x38-A2 ISO14586

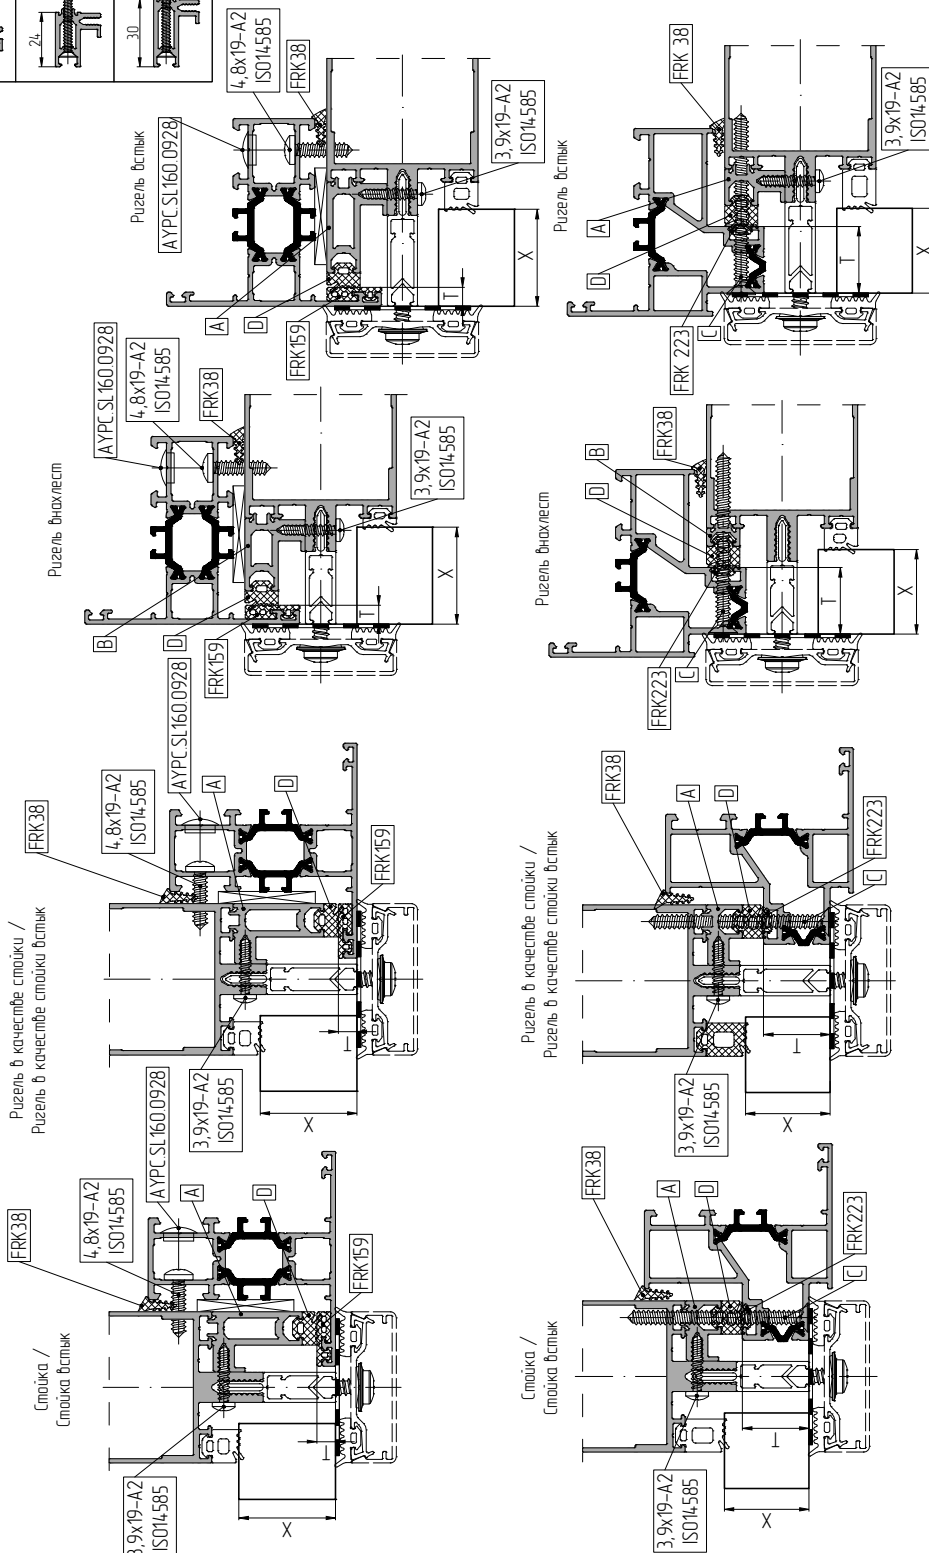

TK F50/F60



03.04.46 ... 03.04.48