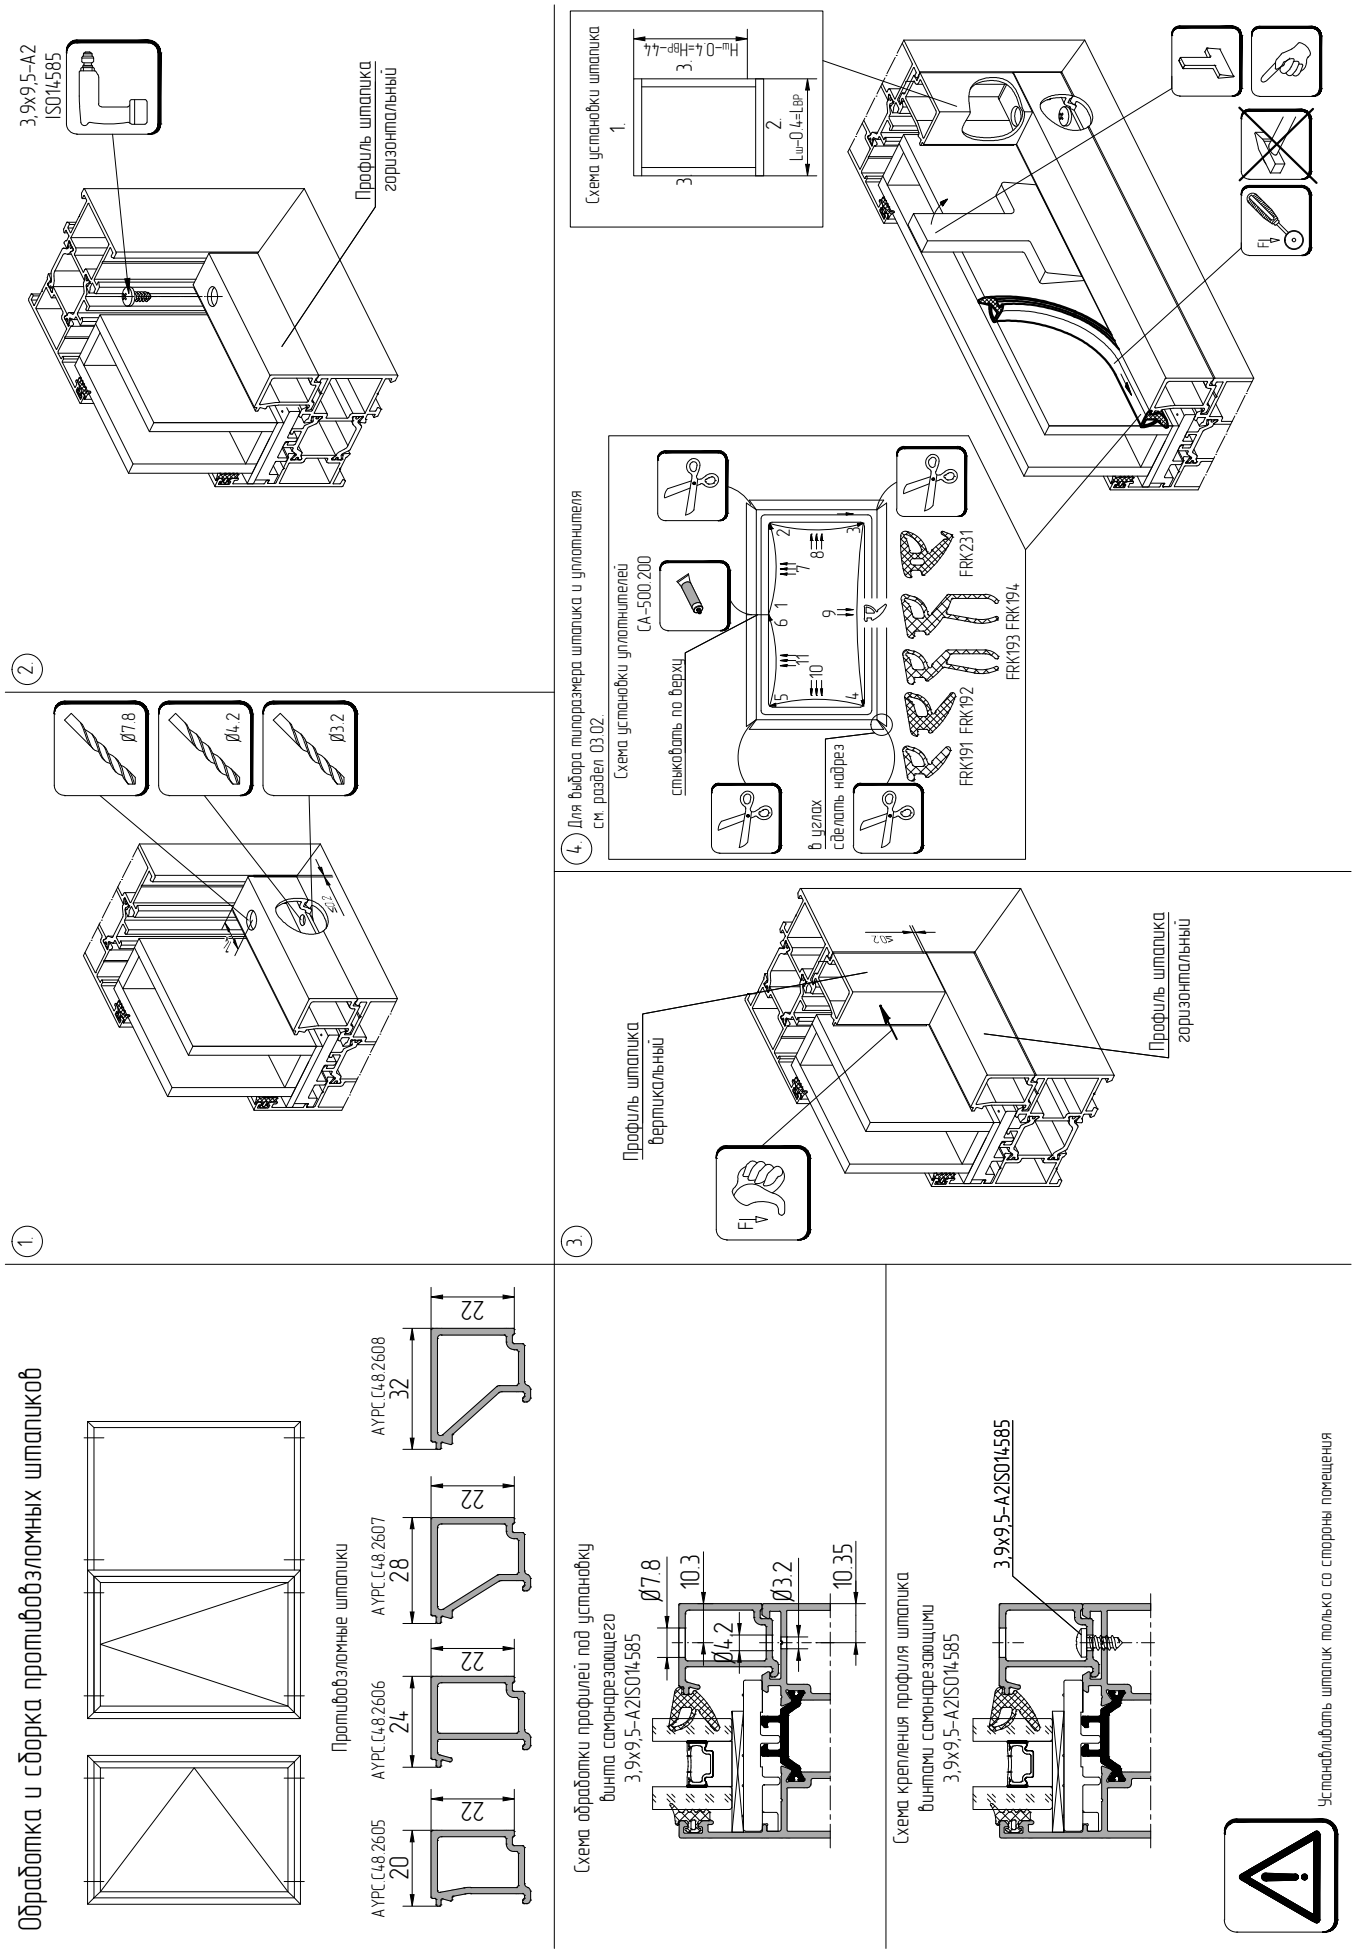
Обработка и сборка противовзломных штапиков
Противовзломные штапики
AYPC.C48.2605
20
AYPC.C48.2606
24
AYPC.C48.2607
28
AYPC.C48.2608
32
22
1
Ø7.8
Ø4.2
Ø3.2
2
3,9x9,5-A2
ISO14585
Профиль штапика
горизонтальный
3
Профиль штапика
вертикальный
Профиль штапика
горизонтальный
4
Для выбора типоразмера штапика и уплотнителя
см. раздел 03.02.
Схема установки уплотнителей
CA-500.200
стыковать по верху
в углах
сделать надрез
FRK191 FRK192
FRK193 FRK194
FRK231
Схема установки штапика
Схема обработки профилей под установку
винта самонарезающего
3,9x9,5-A2ISO14585
10.3
10.35
Схема крепления профиля штапика
винтами самонарезающими
3,9x9,5-A2ISO14585
Устанавливать штапик только со стороны помещения