



Масштаб 1:2

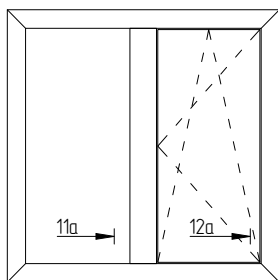

11a 12a

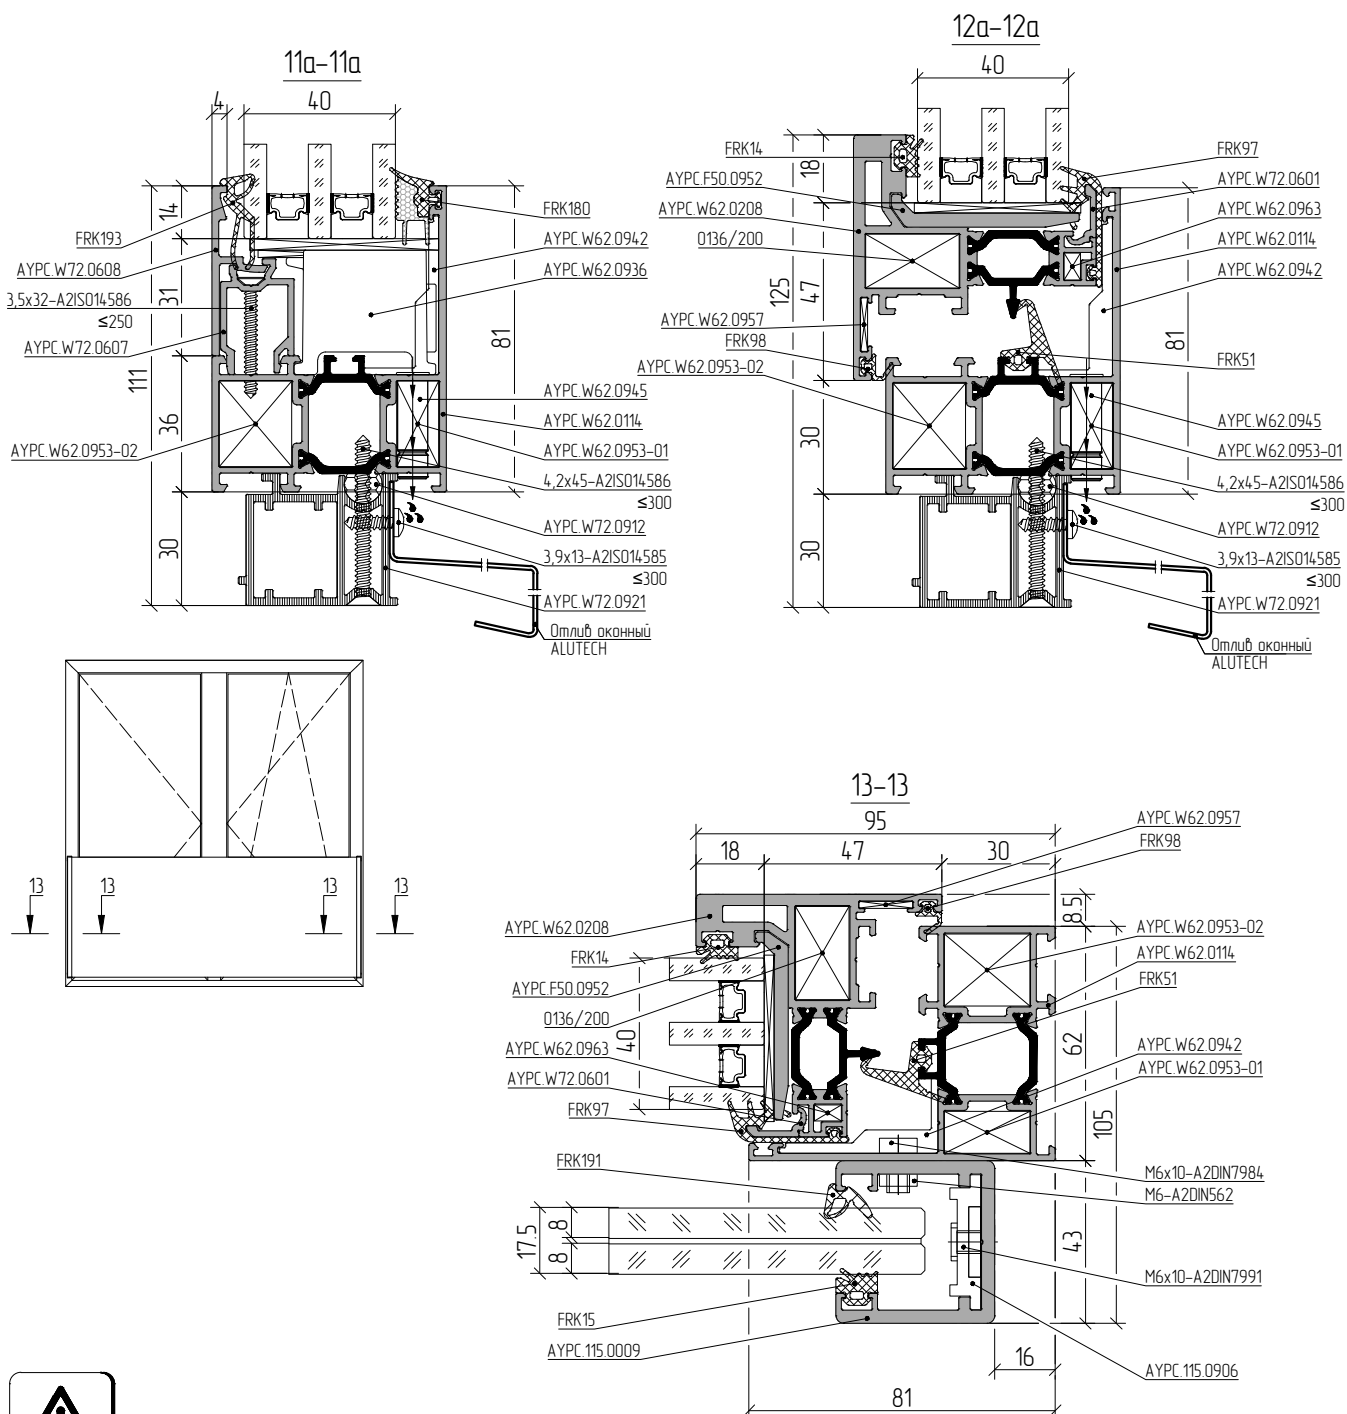

Обработку и сборку смотрите в каталоге "Цельностеклянное ограждение ALT JB"