


Пример расчета оконного блока с установкой в фасад

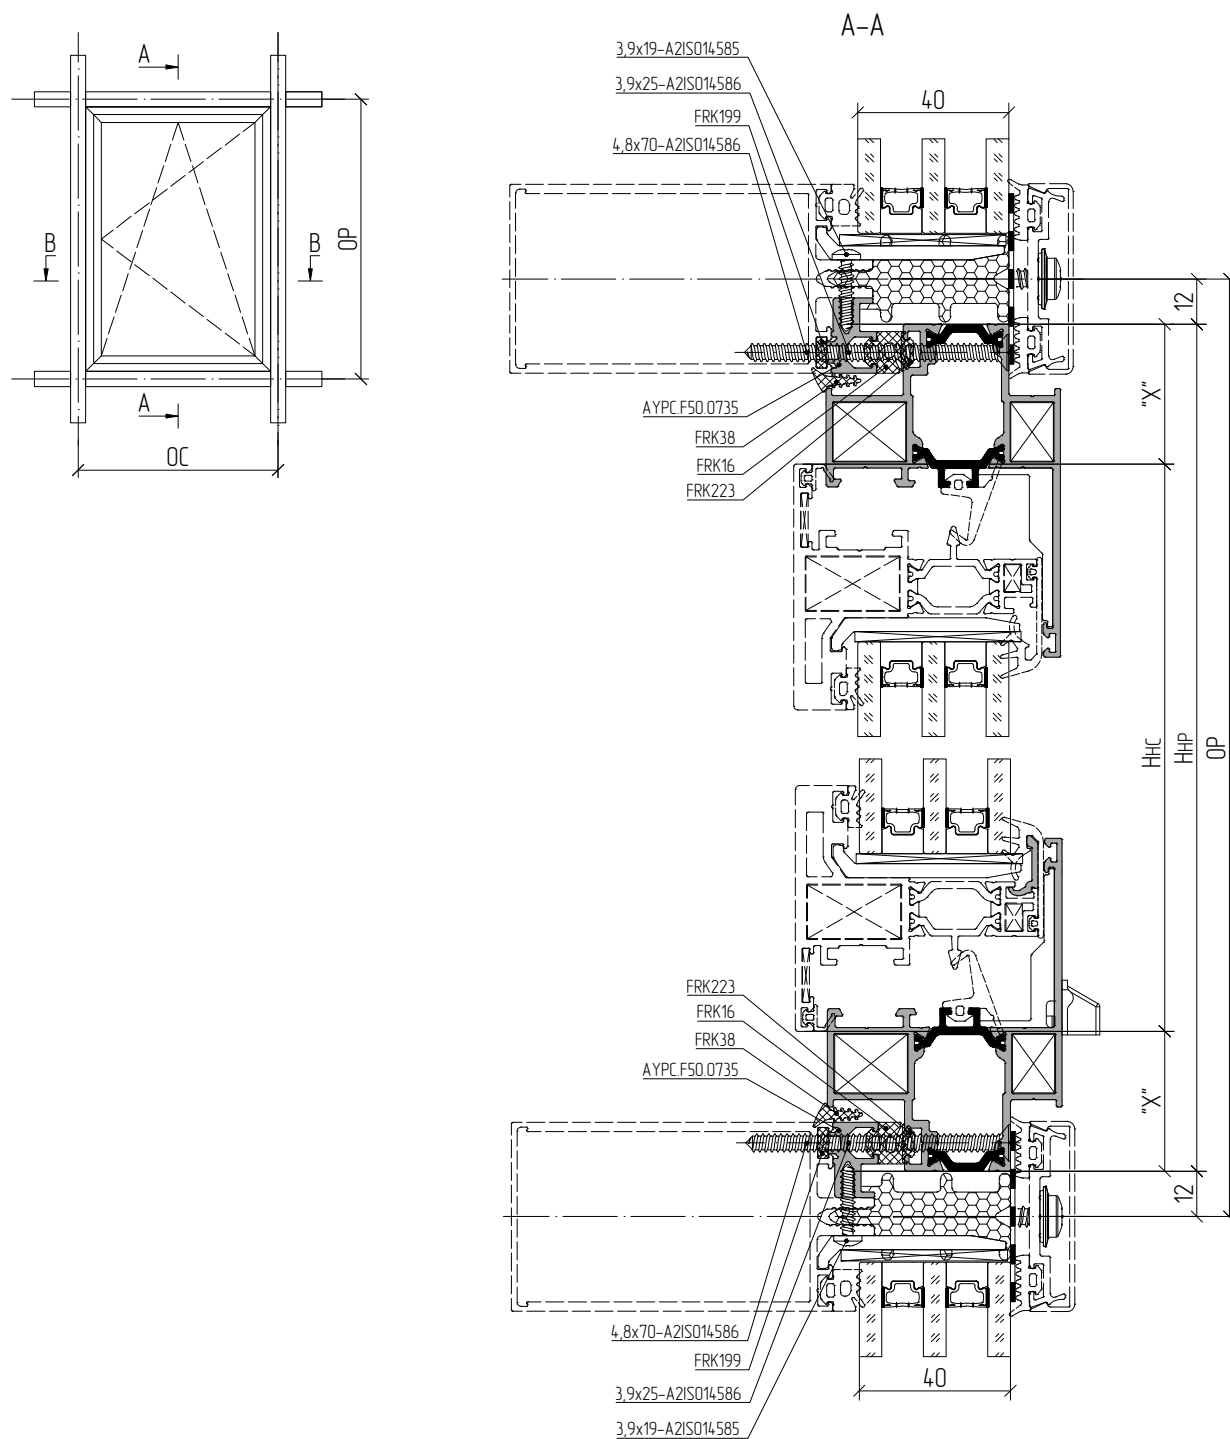

Профиль рамы	Уплотнитель			Винты самонарезающие			
	FRK38	FRK223	FRK16	4,8x70-A2 ISO14586	3,9x19-A2 ISO14585	3,9x32-A2 ISO14586	3,9x25-A2 ISO14586
AYPE.W62.0135	(LHP+HHP)x2	(LHP+HHP)x2	(LHP+HHP)x2	(LHP+HHP)x2/450	(LHP+HHP)x2/450	(OC-10)x2/450	(OP-50)x2/450



05.02, 05.04