

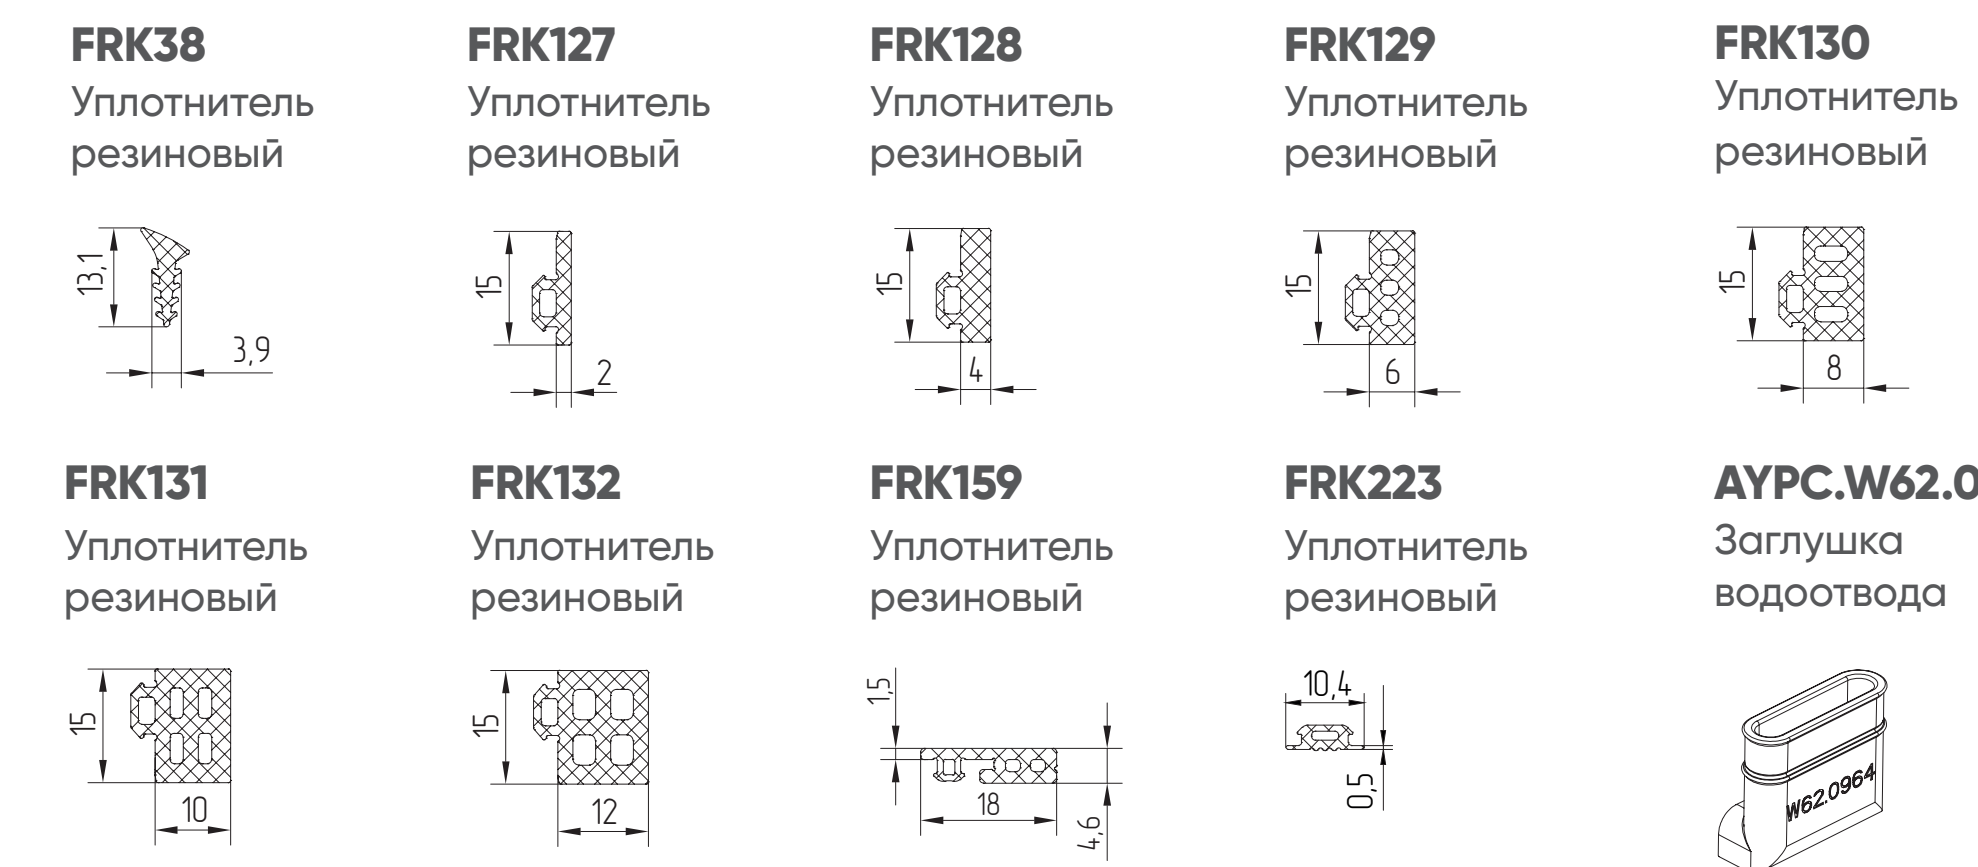
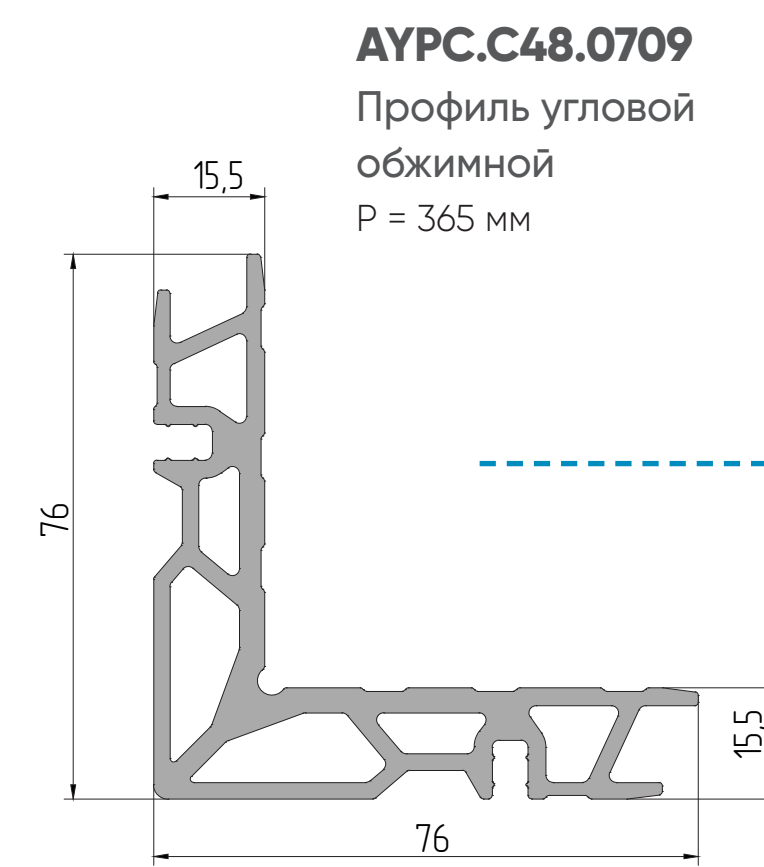



## ALT W72 W Окна в фасад

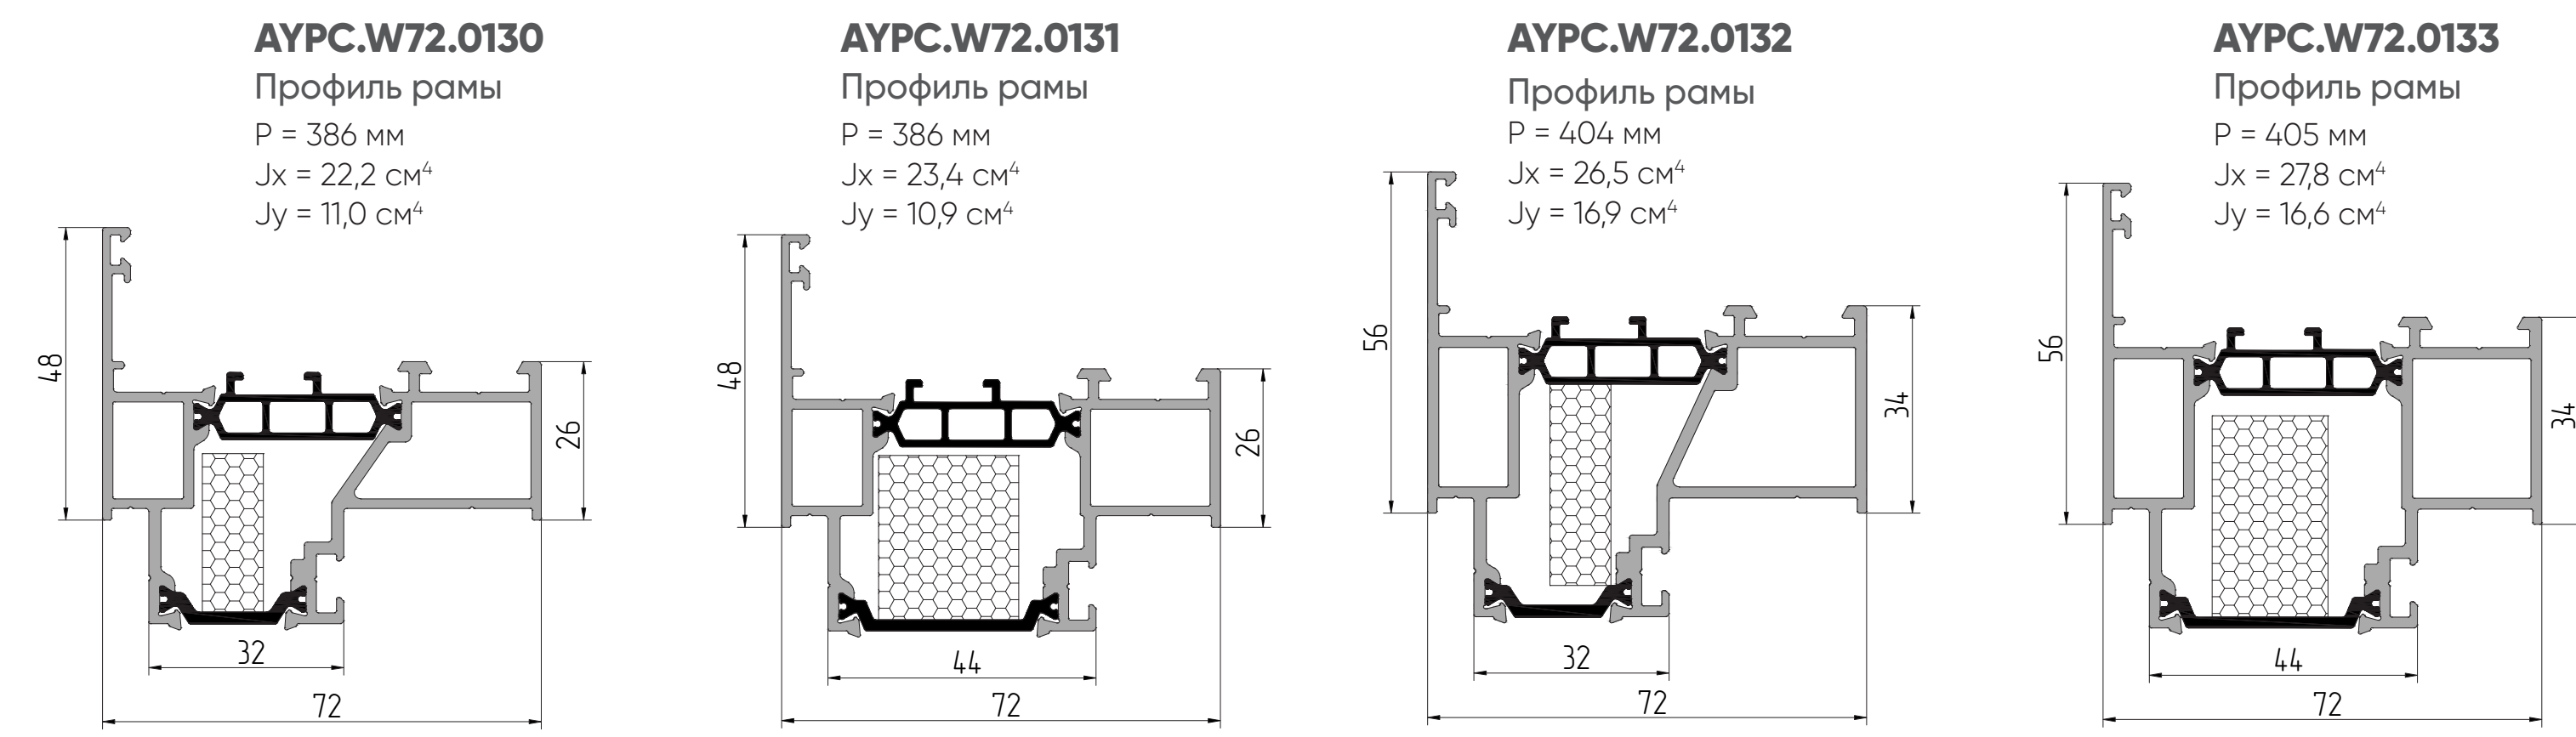

## ALT W72 HS Скрытая створка

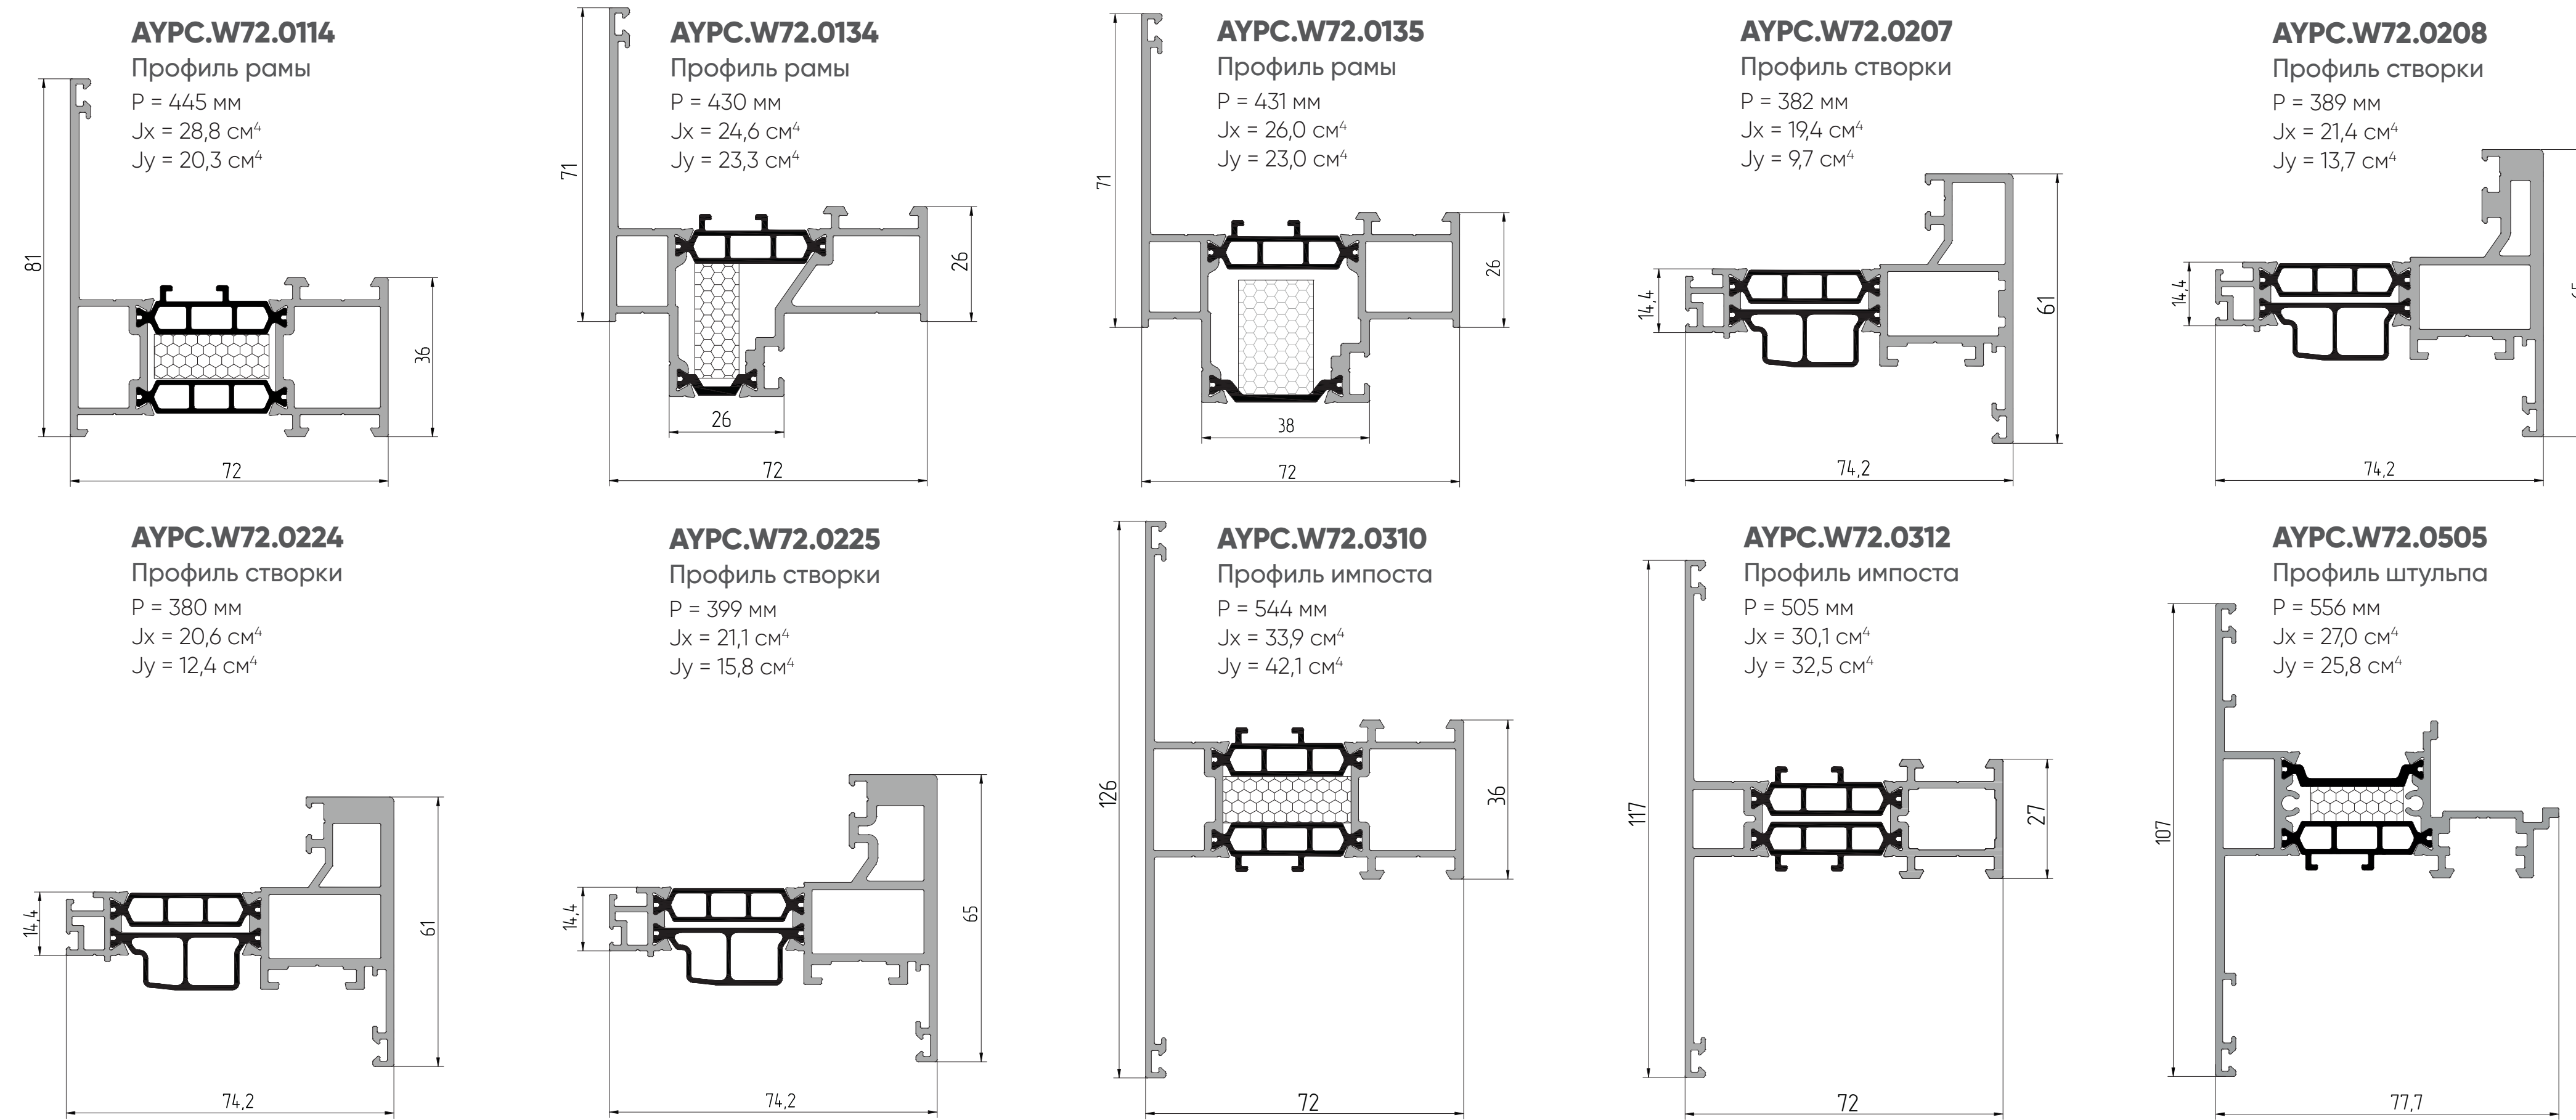

## ALT W72 TD Террасная дверь

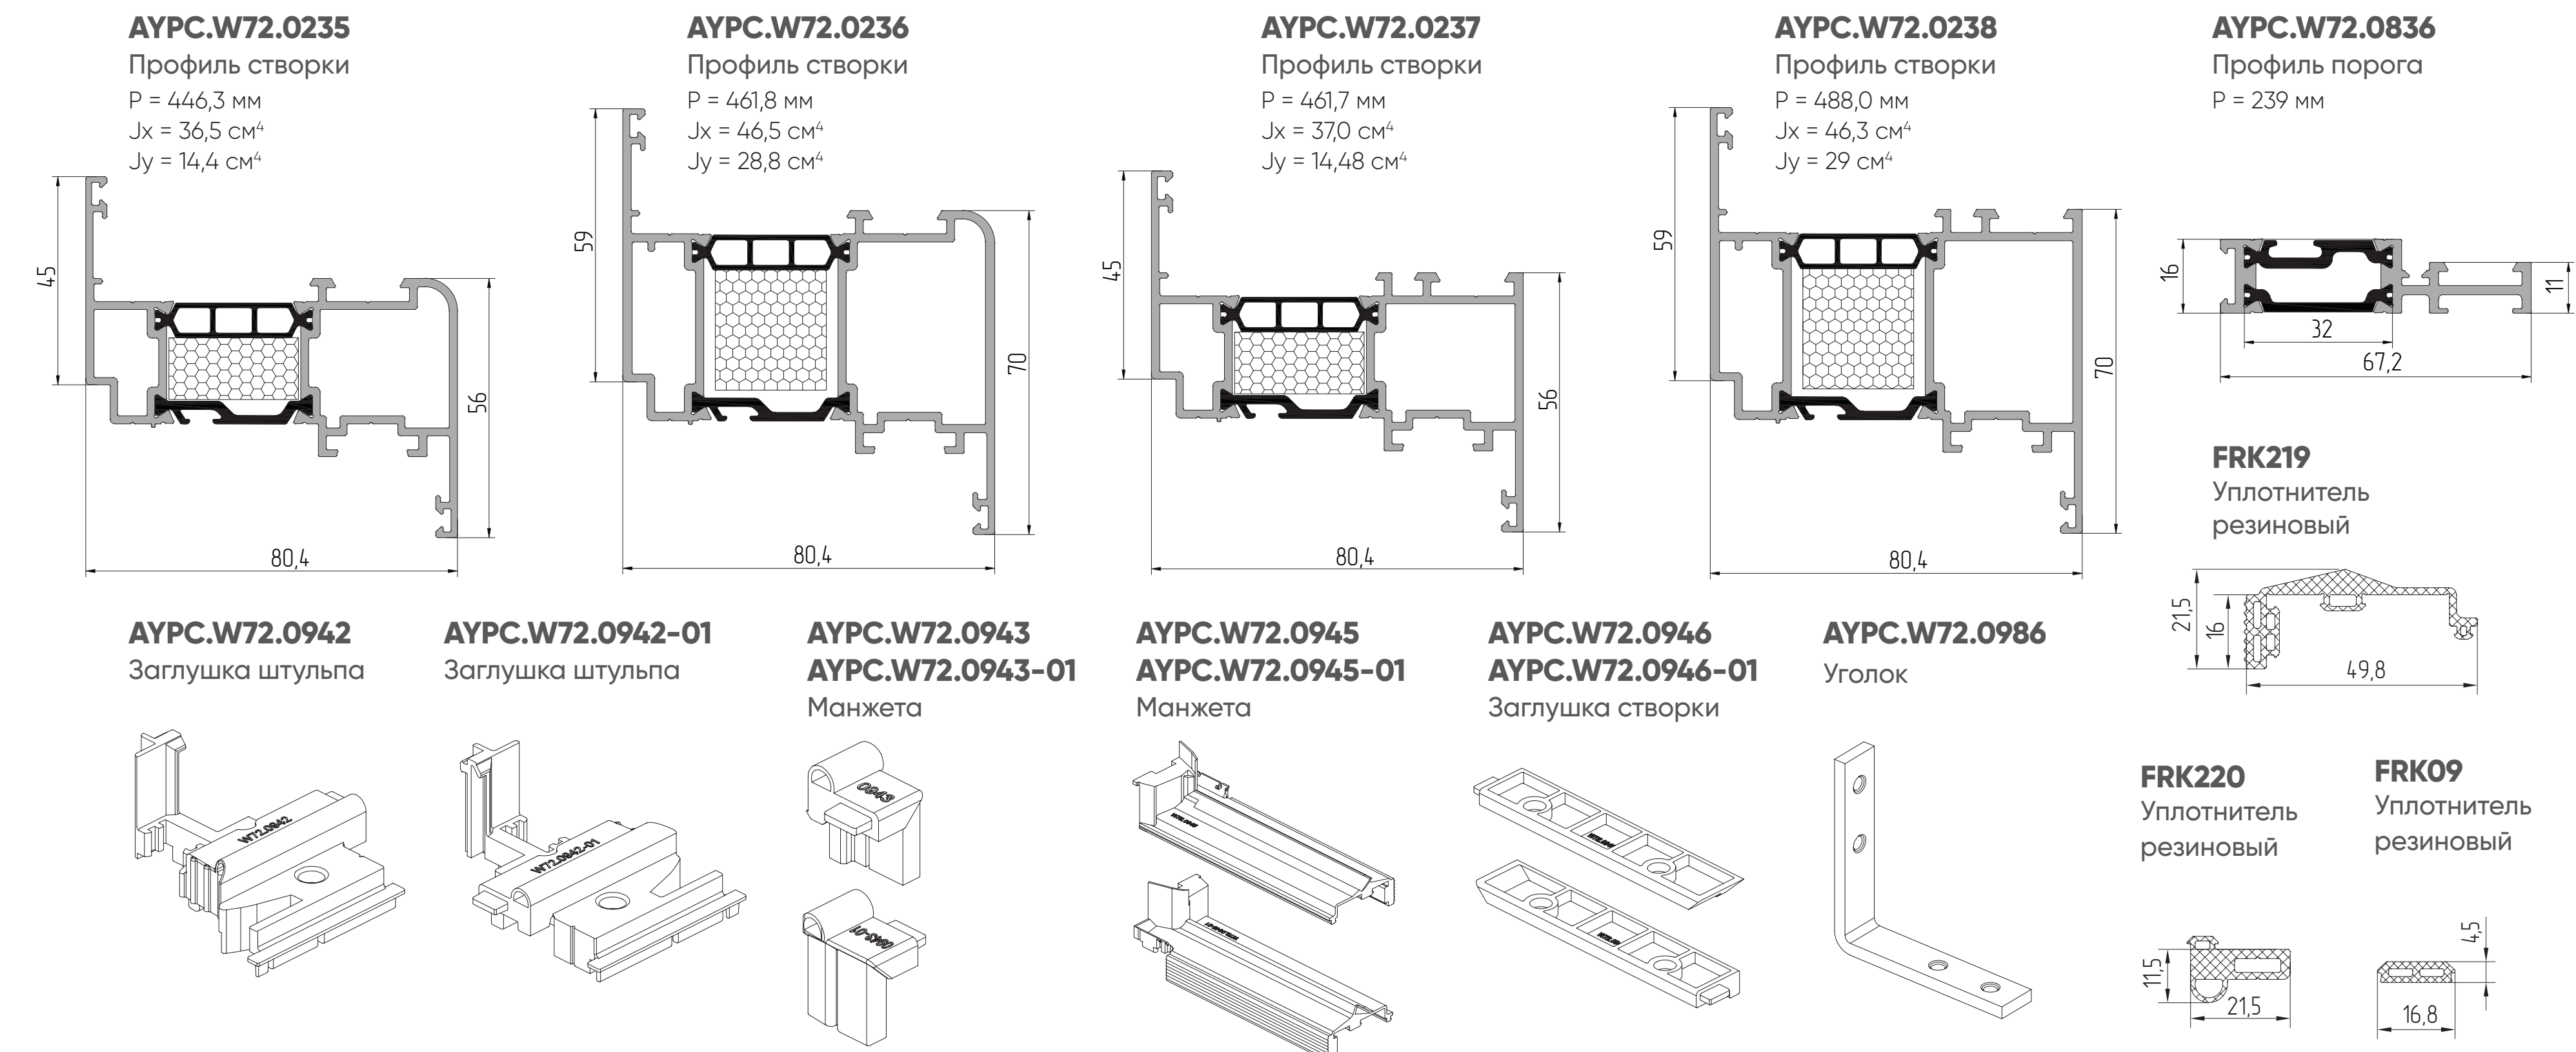

## ALT W72 VS Вентиляционная створка

