


Установка дверных блоков серии ALT W72D в фасад серии F50SSG									
Толщина заполнения, X мм									
Профиль	Т, мм	22-26 мм		28-32 мм		34-38 мм		40-44 мм	
		A, мм	B, мм	A, мм	B, мм	A, мм	B, мм	A, мм	B, мм
АУРС W72.0204	6	24	18	-	30	24	-	-	-
АУРС W72.0205	6	24	18	-	30	24	-	-	-
АУРС W72.0136	12	24	18	-	30	24	-	-	-
АУРС W72.0138	12	24	18	-	30	24	-	-	-
АУРС W72.0140	12	24	18	-	30	24	-	-	-
АУРС W72.0137	18	24	18	-	30	24	-	-	-
АУРС W72.0139	18	24	18	-	30	24	-	-	-
АУРС W72.0141	18	24	18	-	30	24	-	-	-

Профиль вспомогательный А, В		Виты самонарезающий (шаг 300 мм)
ALT F50SSG		
	АУРС F50.0701 (6 мм)	3,9х16-A2 ISO14586
	АУРС F50.0735 (12 мм)	3,9х19-A2 ISO14586
	АУРС F50.0736 (18 мм)	3,9х25-A2 ISO14586
	АУРС F50.0737 (24 мм)	3,9х32-A2 ISO14586
	АУРС F50.0738 (30 мм)	3,9х38-A2 ISO14586

Профиль	АЛТ F50SSG
АУРС W72.0204	Уплотнитель D
АУРС W72.0205	FRK225
АУРС W72.0136	FRK224
АУРС W72.0137	
АУРС W72.0138	
АУРС W72.0139	
АУРС W72.0140	
АУРС W72.0141	

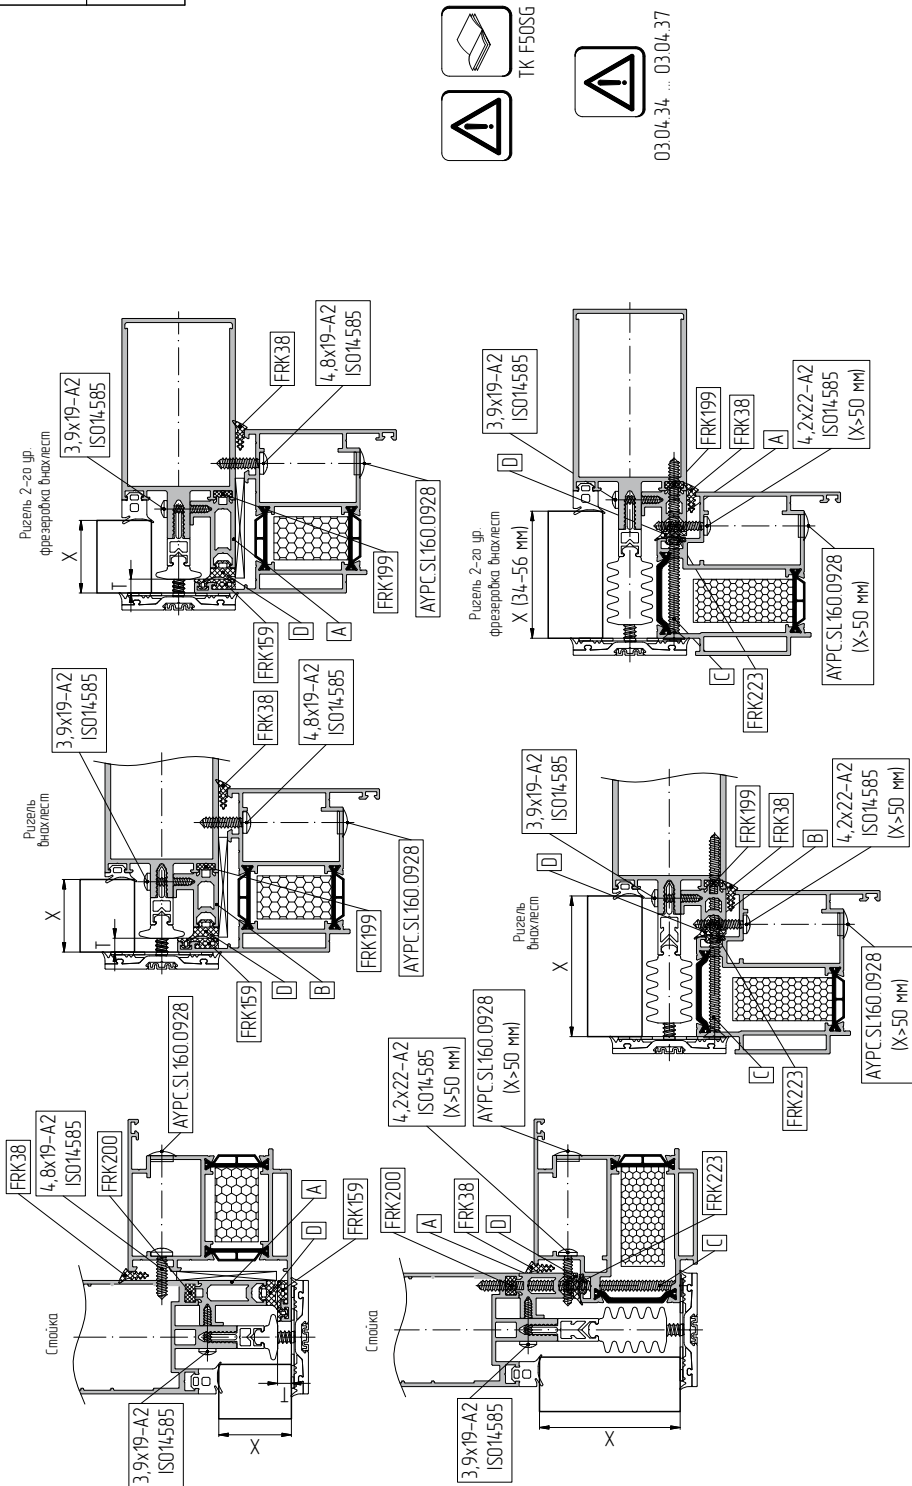

03.04.34 ... 03.04.37