


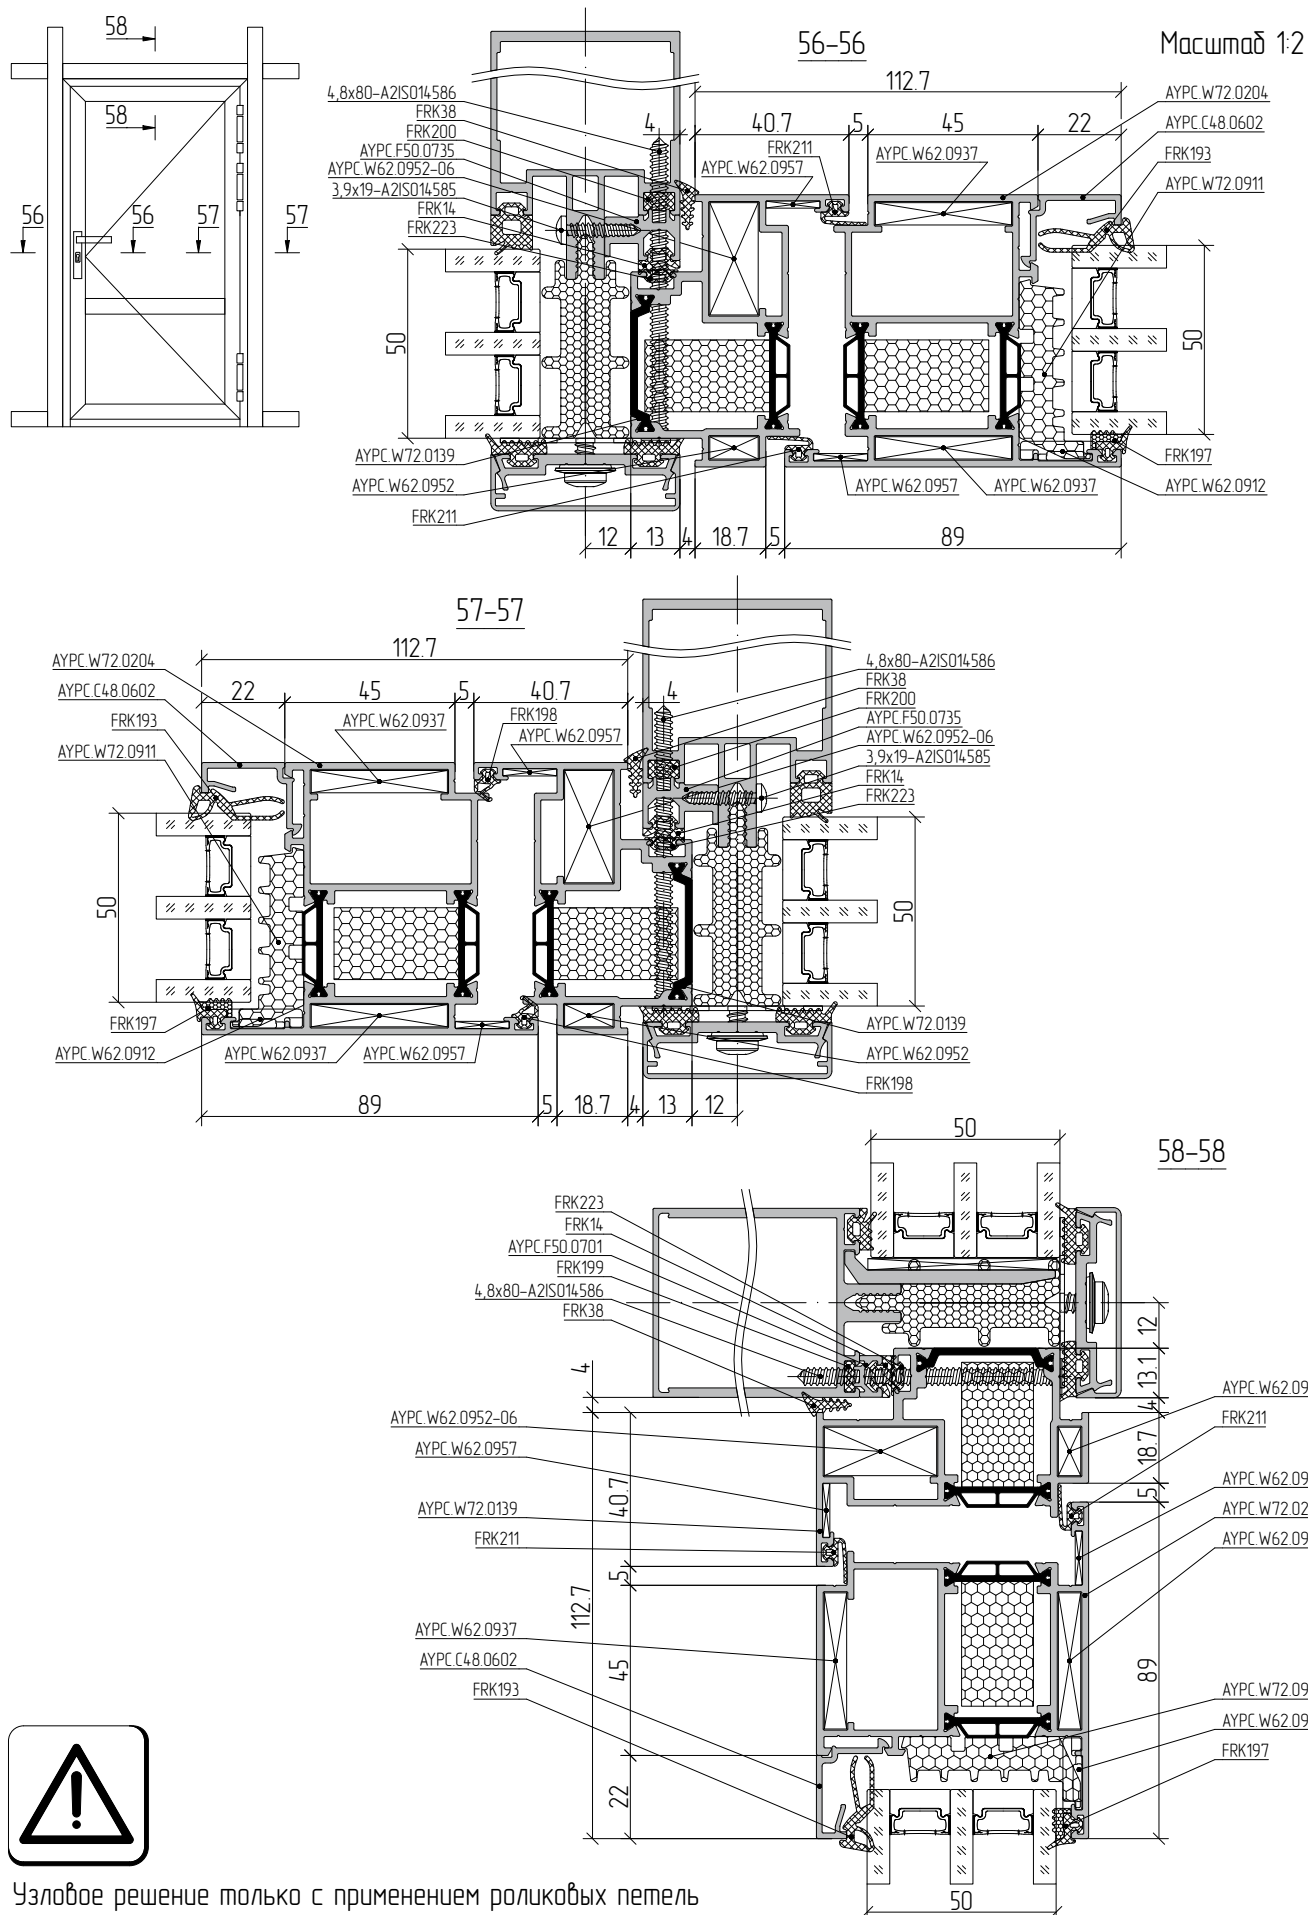

Узловое решение только с применением роликовых петель