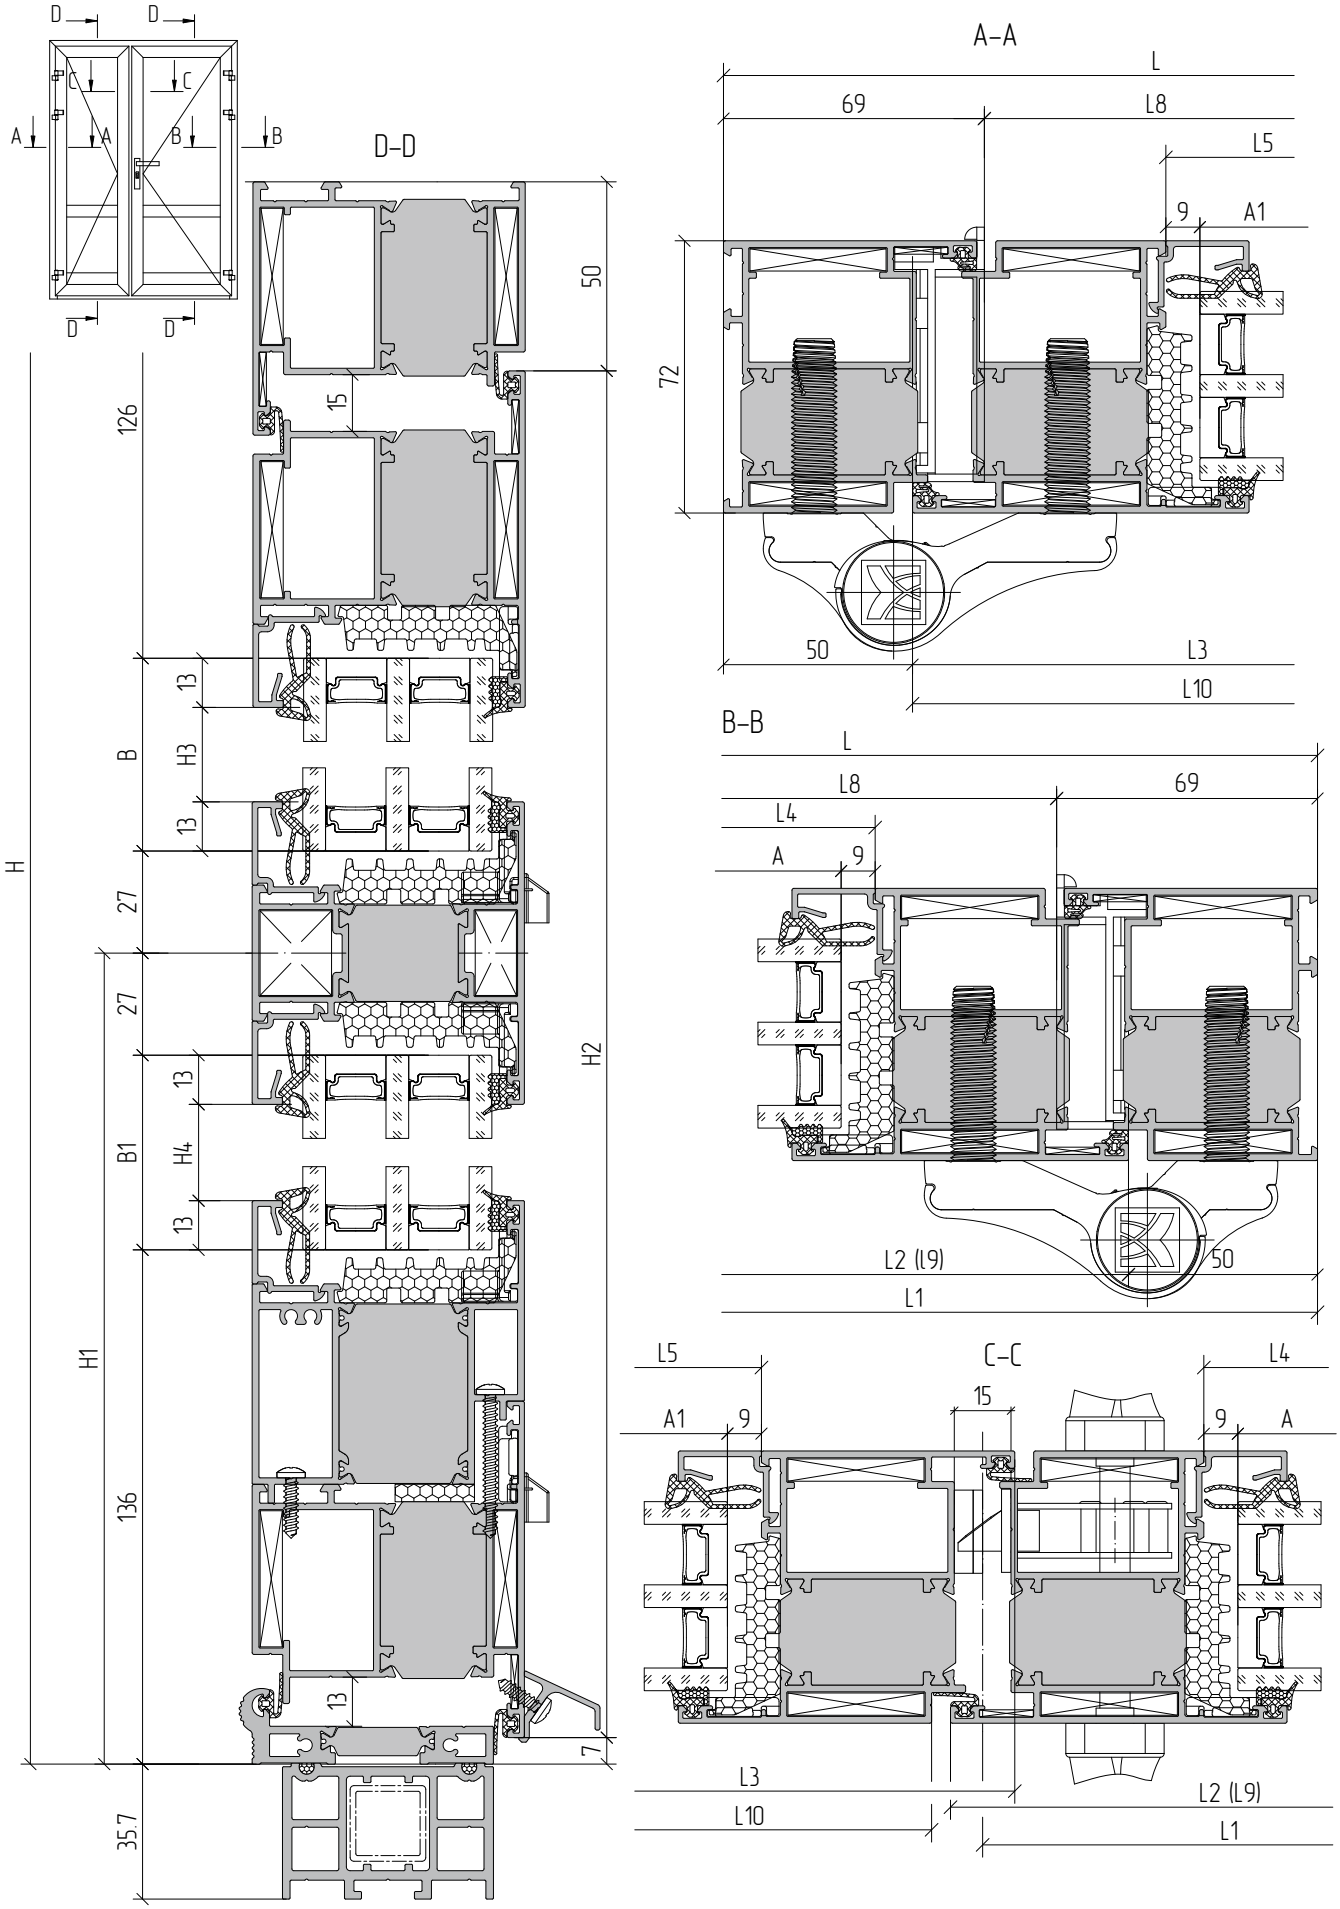Пример расчета двупольной двери с цоколем открыванием наружу