


Структура дверной серии ALT W72 SGD

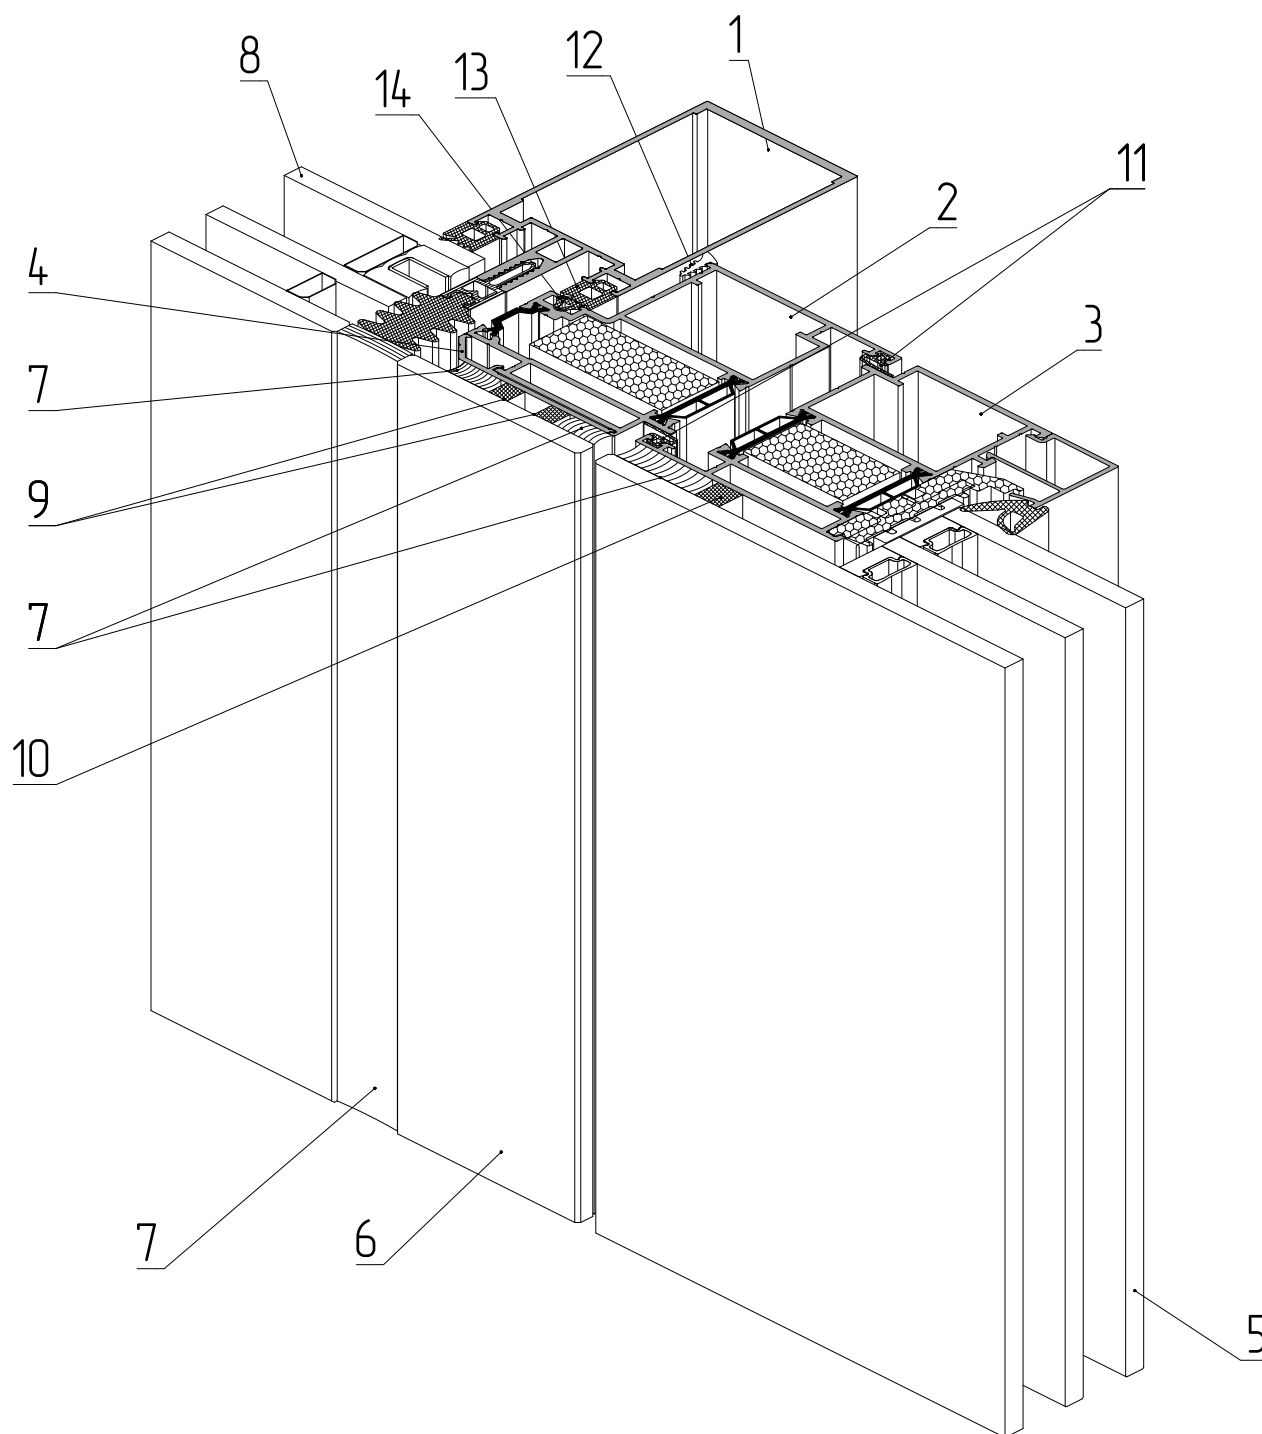

- 1 – профиль стойки АУРС.F50.0103
- 2 – профиль рамы АУРС.W72.0145
- 3 – профиль створки АУРС.W72.0105
- 4 – профиль вспомогательный АУРС.W62.0844
- 5 – заполнение 50 мм
- 6 – стекло 6 мм
- 7 – силиконовый герметик атмосферостойкий

- 8 – стекло 50 мм
- 9 – двусторонняя клейкая лента V2100–6,4x6
- 10 – двусторонняя клейкая лента V2100–8x8
- 11 – уплотнитель резиновый FRK211
- 12 – уплотнитель резиновый FRK38
- 13 – уплотнитель резиновый FRK227
- 14 – уплотнитель резиновый FRK126