АЛЮТЕХ
ПРОФИЛЬНЫЕ СИСТЕМЫ
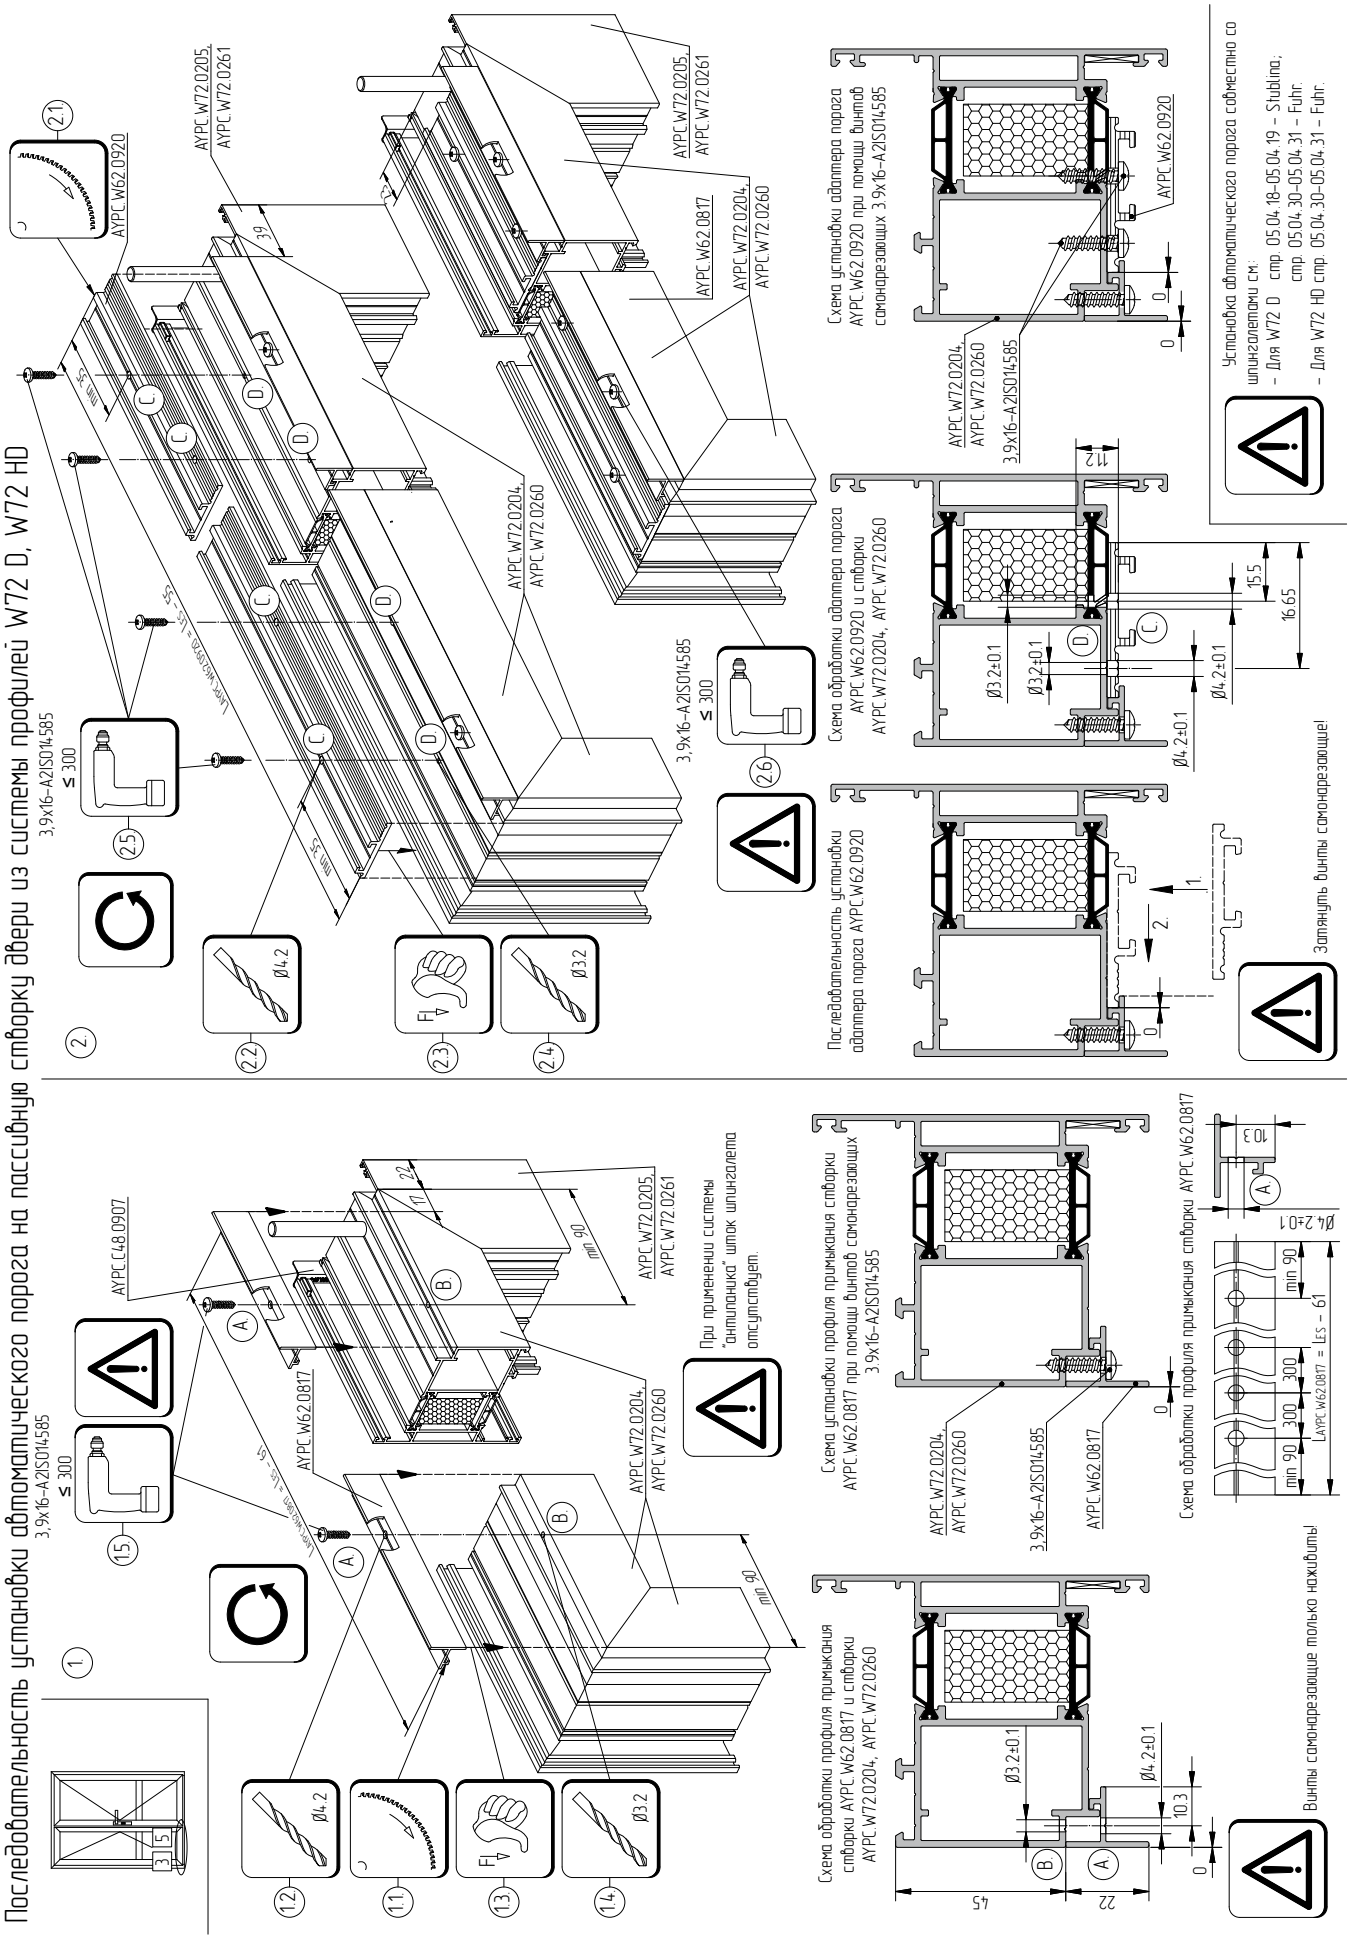
Последовательность установки автоматического порога на пассивную створку двери из системы профилей W72 D, W72 HD