

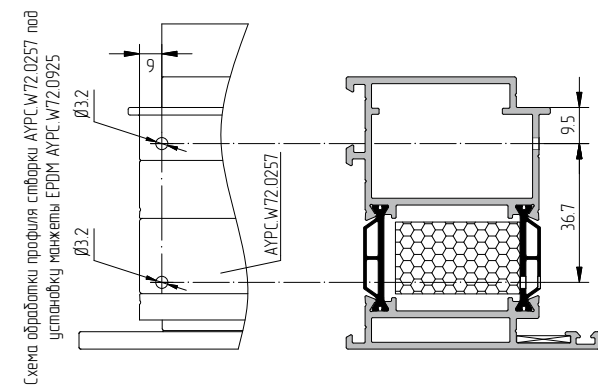


Схема обработки профиля створки АУРС.W72.0257 под установку манжеты ЕРDM АУРС.W72.0925

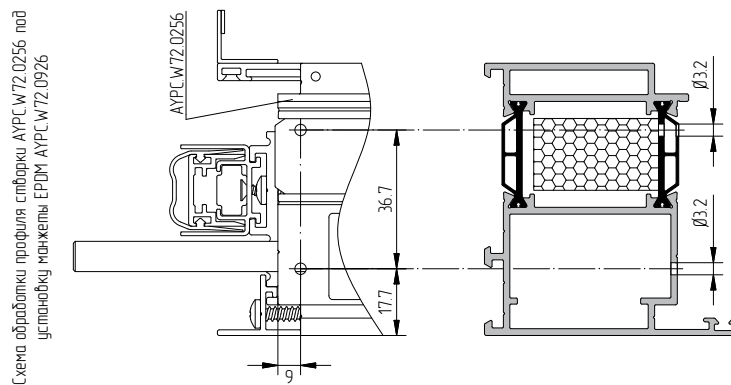


Схема обработки профиля АУРС.W72.0256 под
цстанавки манжеты ЕРОМ АУРС.W72.0926

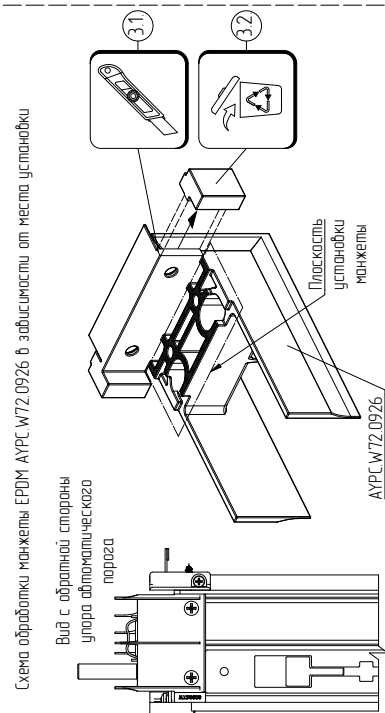
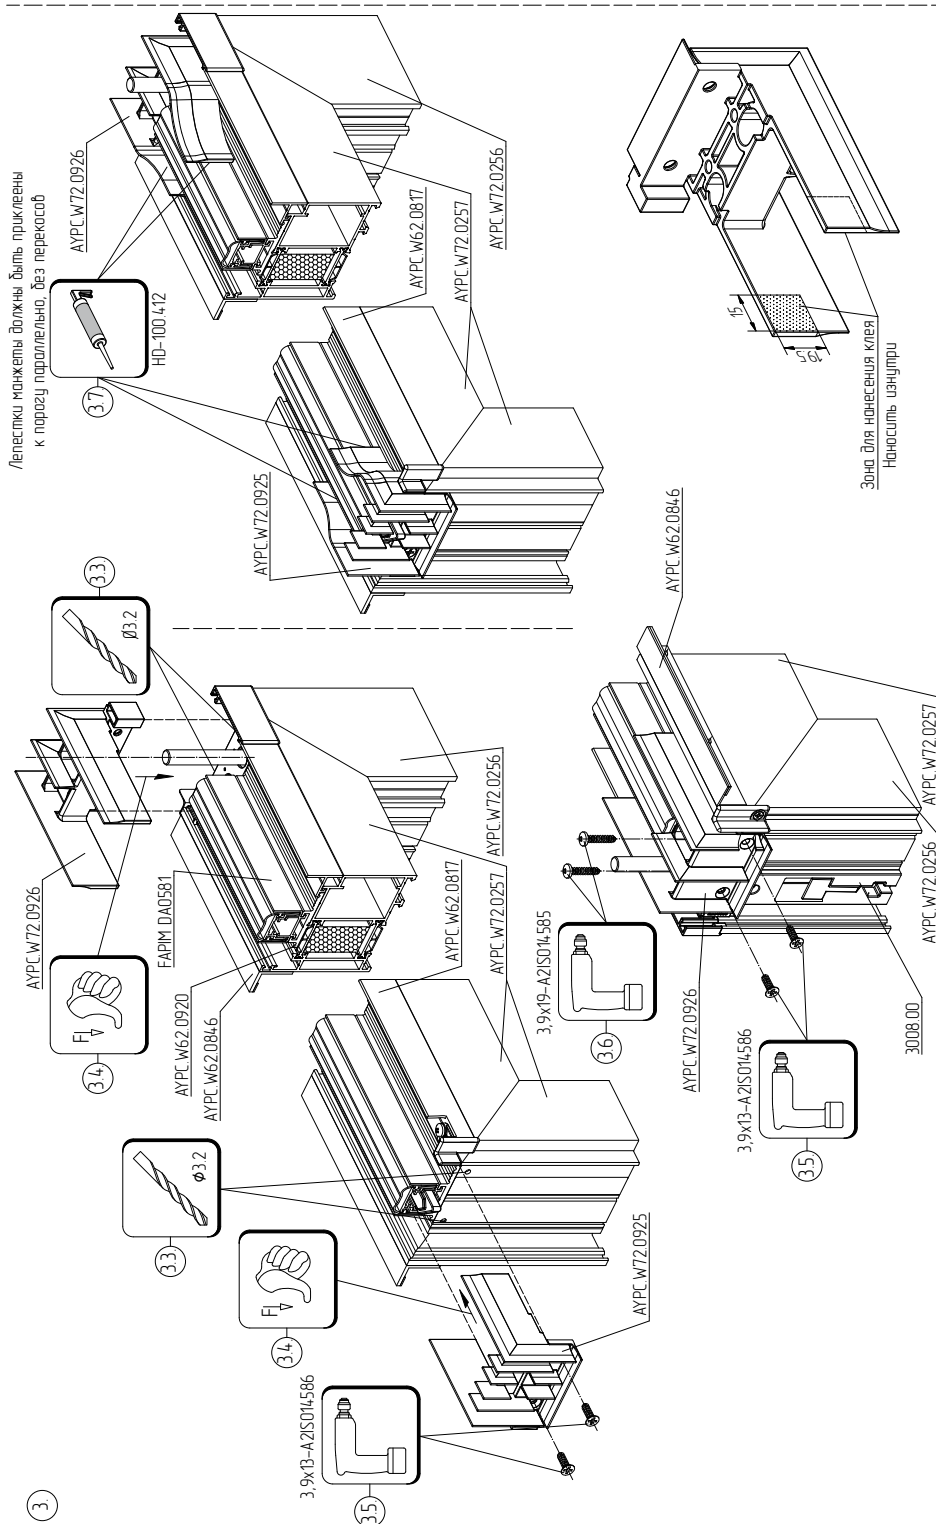


Схема обработки манжеты EPDM AYRC.W72.0926 в зависимости от места установки

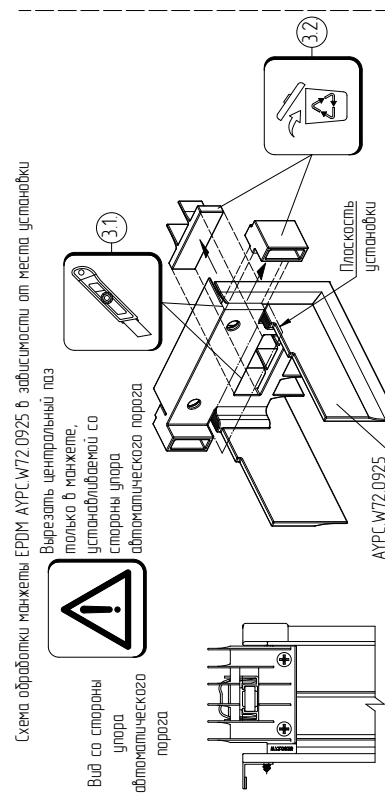


схема обработки манжеты EPDM АУРС.W72.0925 в зависимости от места установки