

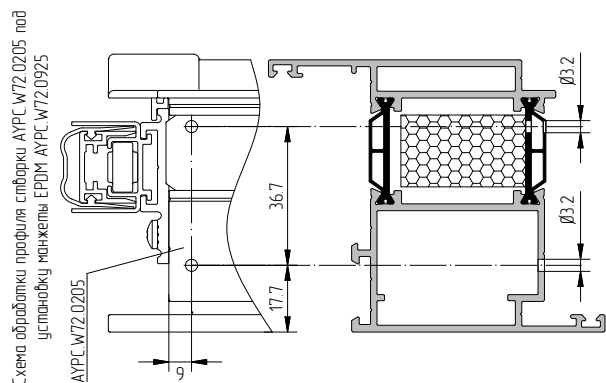


Схема обработки профиля створки АРС.W72.0205 под установку манжеты EPDM АРС.W72.0925

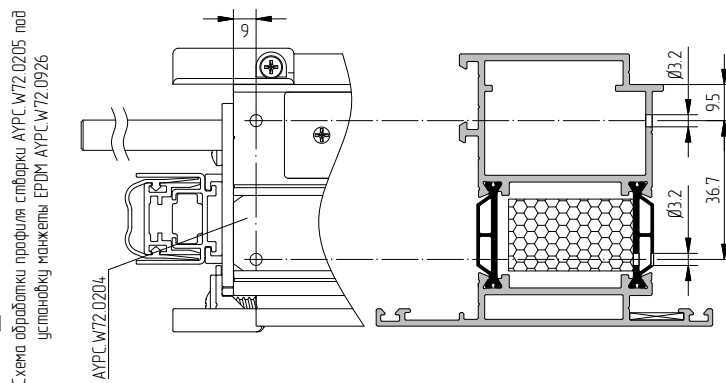


Схема обработки профиля створки АРС.W72.0205 под
исптановку манжеты ЕРМ АРС.W72.0926

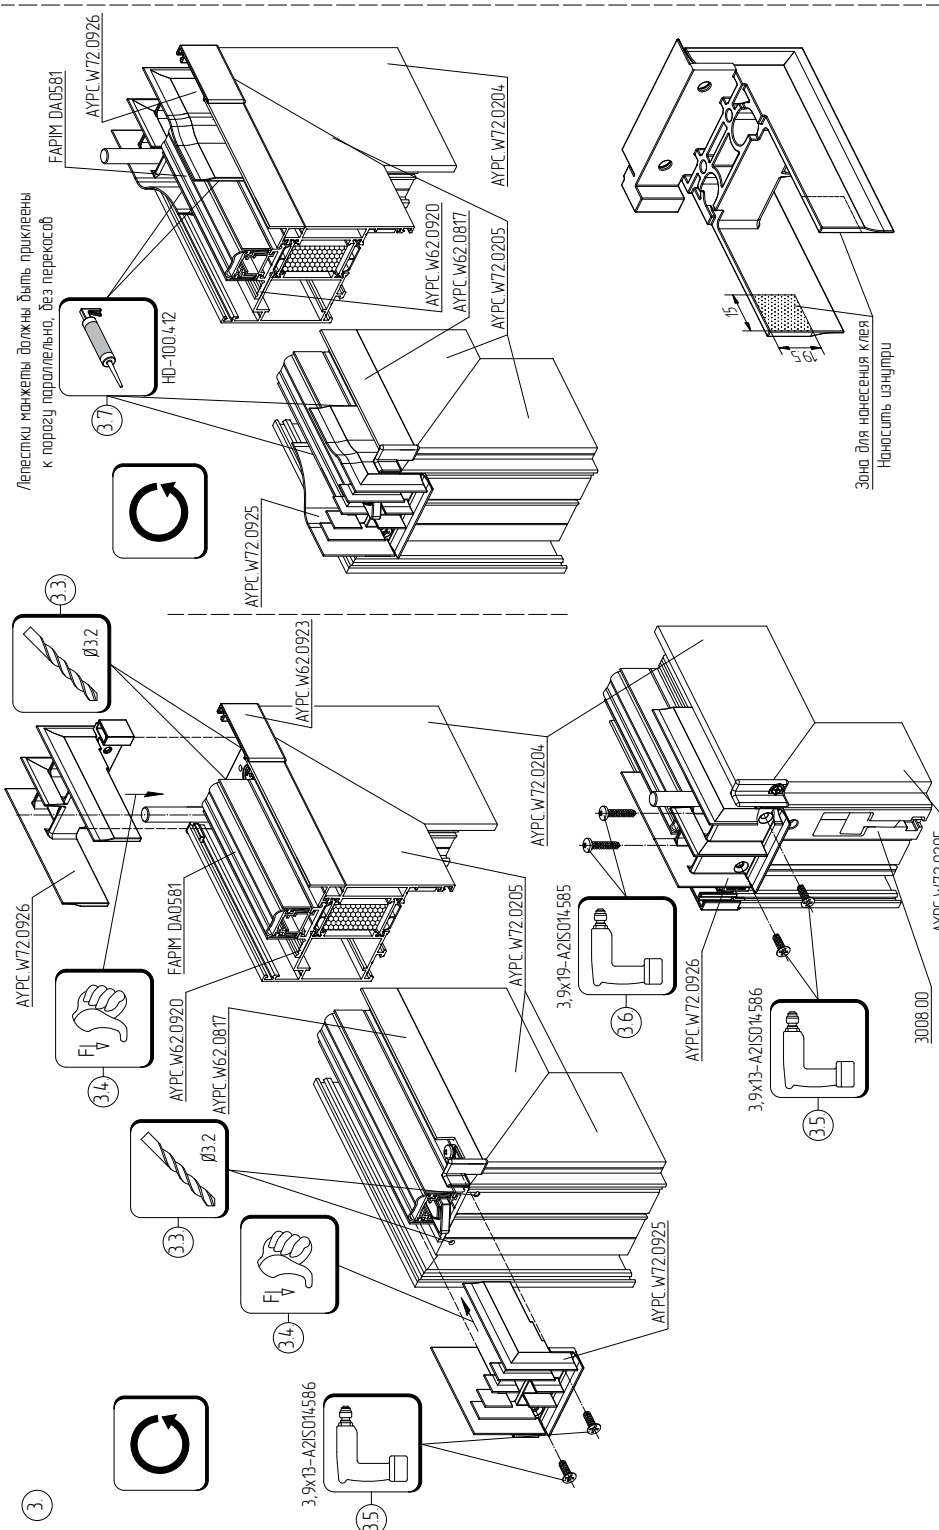


Схема обработки манжеты EPDM АУРС. W72.0926 в зависимости от места установки

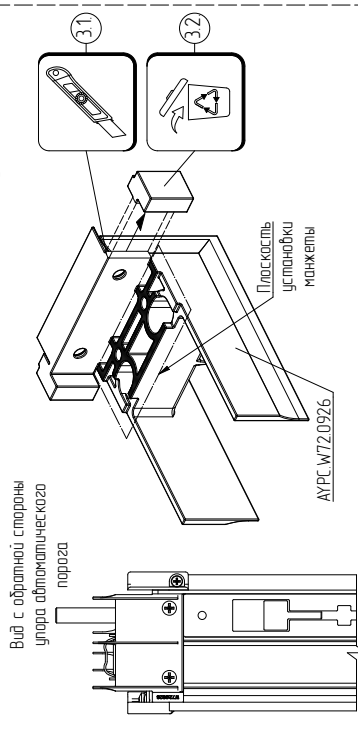


Схема обработки манжеты EPDM АУРС W72.0925 в зависимости от места установки

