Типовые узлы примыкания дверных блоков

Боковой узел крепления к проемам без четверти

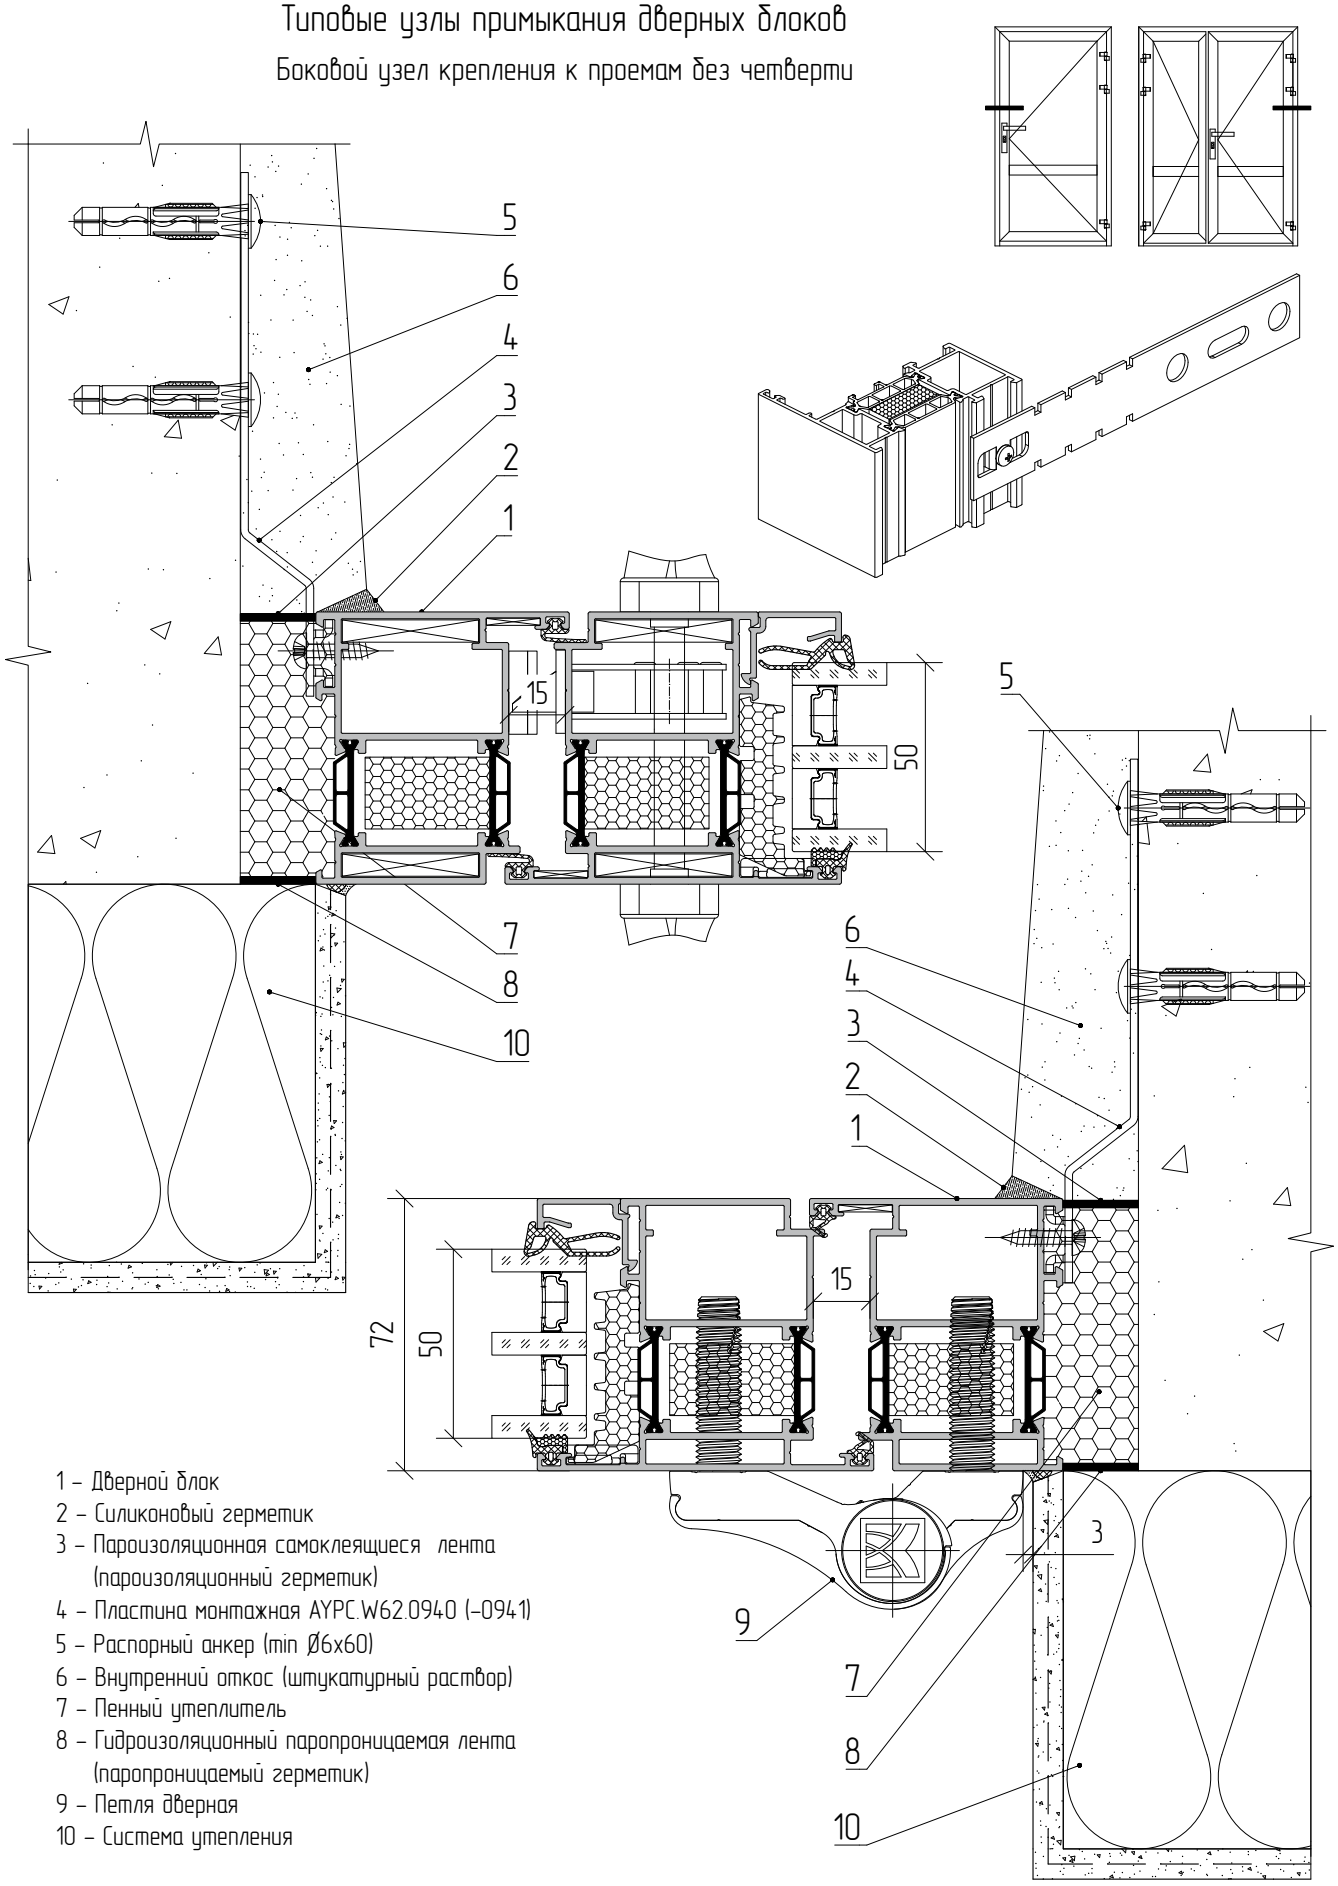

1 – Дверной блок
2 – Силиконовый герметик
3 – Пароизоляционная самоклеящиеся лента (пароизоляционный герметик)
4 – Пластина монтажная AYPC.W62.0940 (–0941)
5 – Распорный анкер (min Ø6x60)
6 – Внутренний откос (штукатурный раствор)
7 – Пенный утеплитель
8 – Гидроизоляционный паропроницаемая лента (паропроницаемый герметик)
9 – Петля дверная
10 – Система утепления