
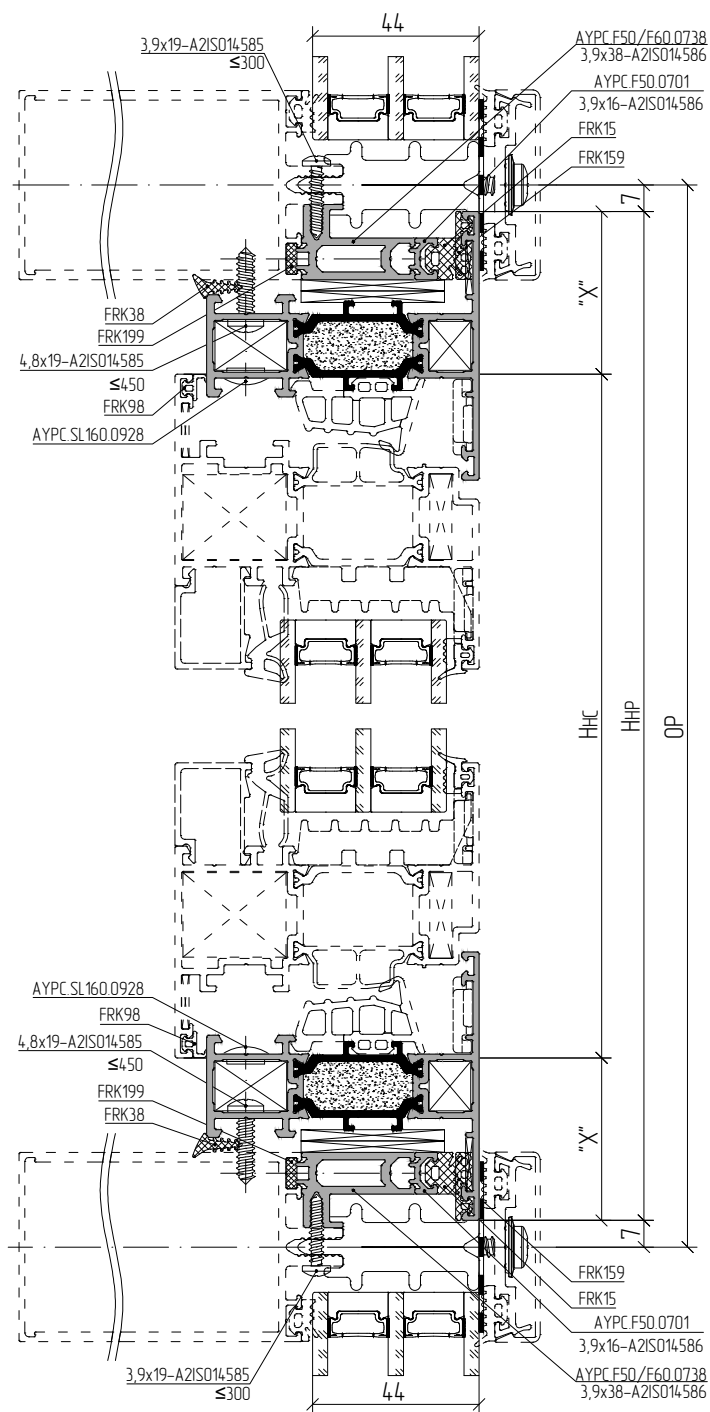


Пример расчета оконного блока с установкой в фасад

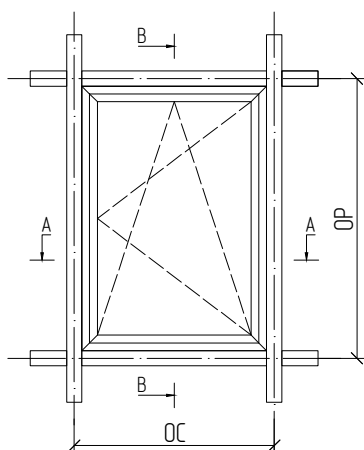

Профиль	Уплотнитель		Винты самонарезающие						Заглушка Ø10 мм
	FRK38	FRK159	3,9х19-А2 ISO14585	3,9х38-А2 ISO14586	3,9х38-А2 ISO14586	3,9х19-А2 ISO14586	3,9х16-А2 ISO14586	4,8х19-А2 ISO14585	АУРС SL160.0928
АУРС W72.3.0301 АУРС W72.3.0302 АУРС W72.3.0303	(ЛНР+ННР)х2	(ОС+ОП)х2	(ЛНР+ННР)х2/450	(ОП-50)х2/450	(ОС-10)х2/450	(ОП-50)х2/450	(ОС-10)х2/450	(ЛНР+ННР)х2/450	(ОС+ОП-60)х2/450