


Пример расчета оконного блока с установкой в фасад

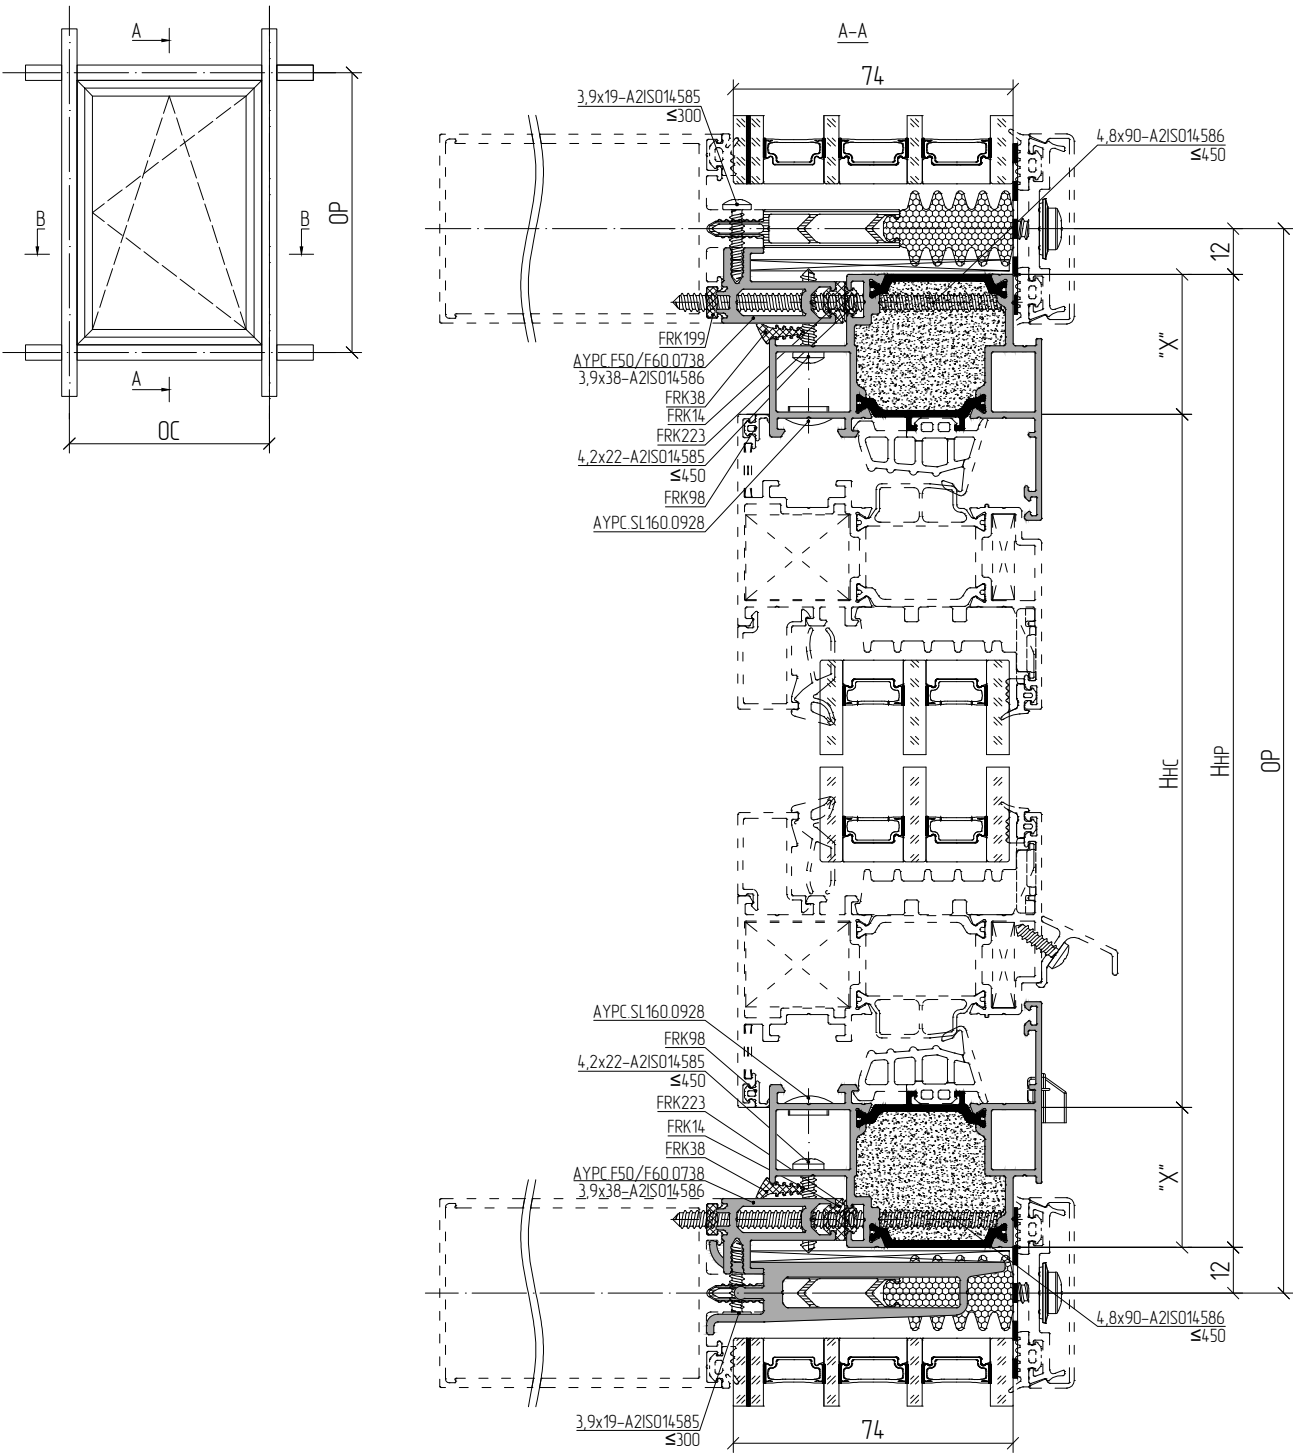

Профиль	Уплотнитель		Винты самонарезающие						Заглушка Ø10 мм
	FRK38	FRK223	4,8x90-A2 ISO14586	3,9x19-A2 ISO14585	4,2x22-A2 ISO14585	3,9x38-A2 ISO14586	3,9x38-A2 ISO14586	3,9x16-A2 ISO14586	
AYPC.W72.3.0131 AYPC.W72.3.0133	(LHP+HHP)x2	(LHP+HHP)x2	(LHP+HHP)x2/450	(LHP+HHP)x2/450	(LHP+HHP)x2/450	(OC-10)x2/450	(OP-50)x2/450	(OP-50)x2/450	(OC+OP-60)x2/450