


Структура террасной двери серии W72OUT

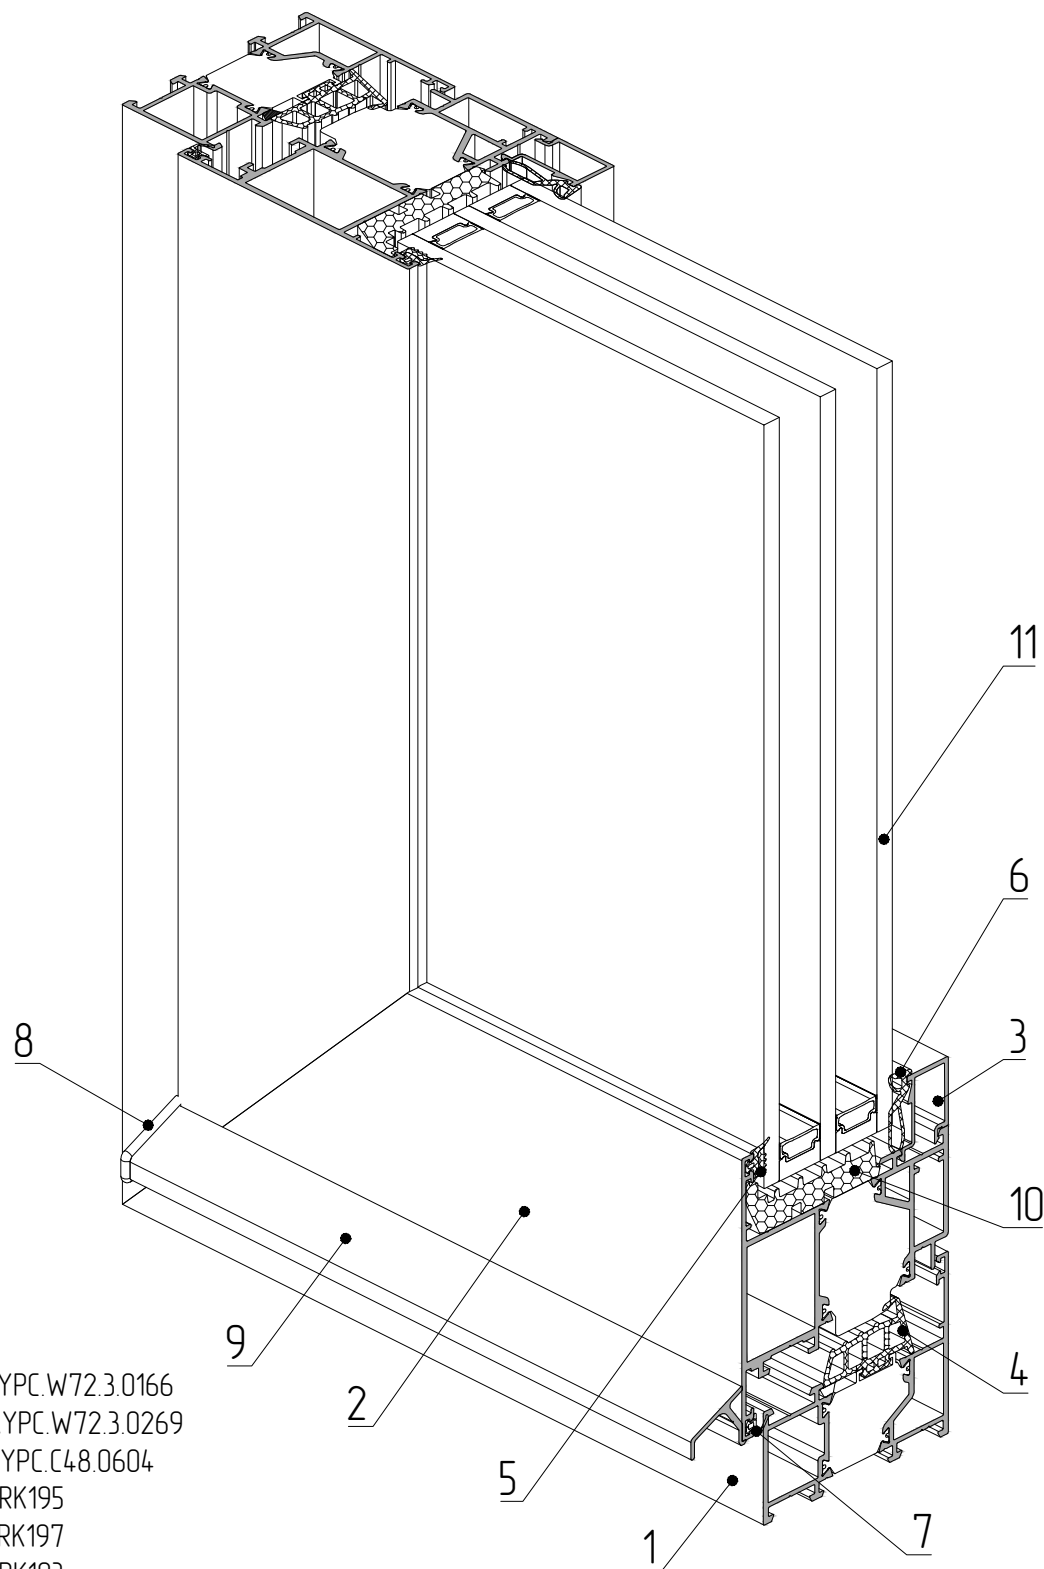

- 1 – АУРС.W72.3.0166
- 2 – АУРС.W72.3.0269
- 3 – АУРС.С48.0604
- 4 – FRK195
- 5 – FRK197
- 6 – FRK193
- 7 – FRK98
- 8 – АУРС.W62.0999K
- 9 – АУРС.С48.0611
- 10 – АУРС.W77.0908
- 11 – заполнение 50 мм