
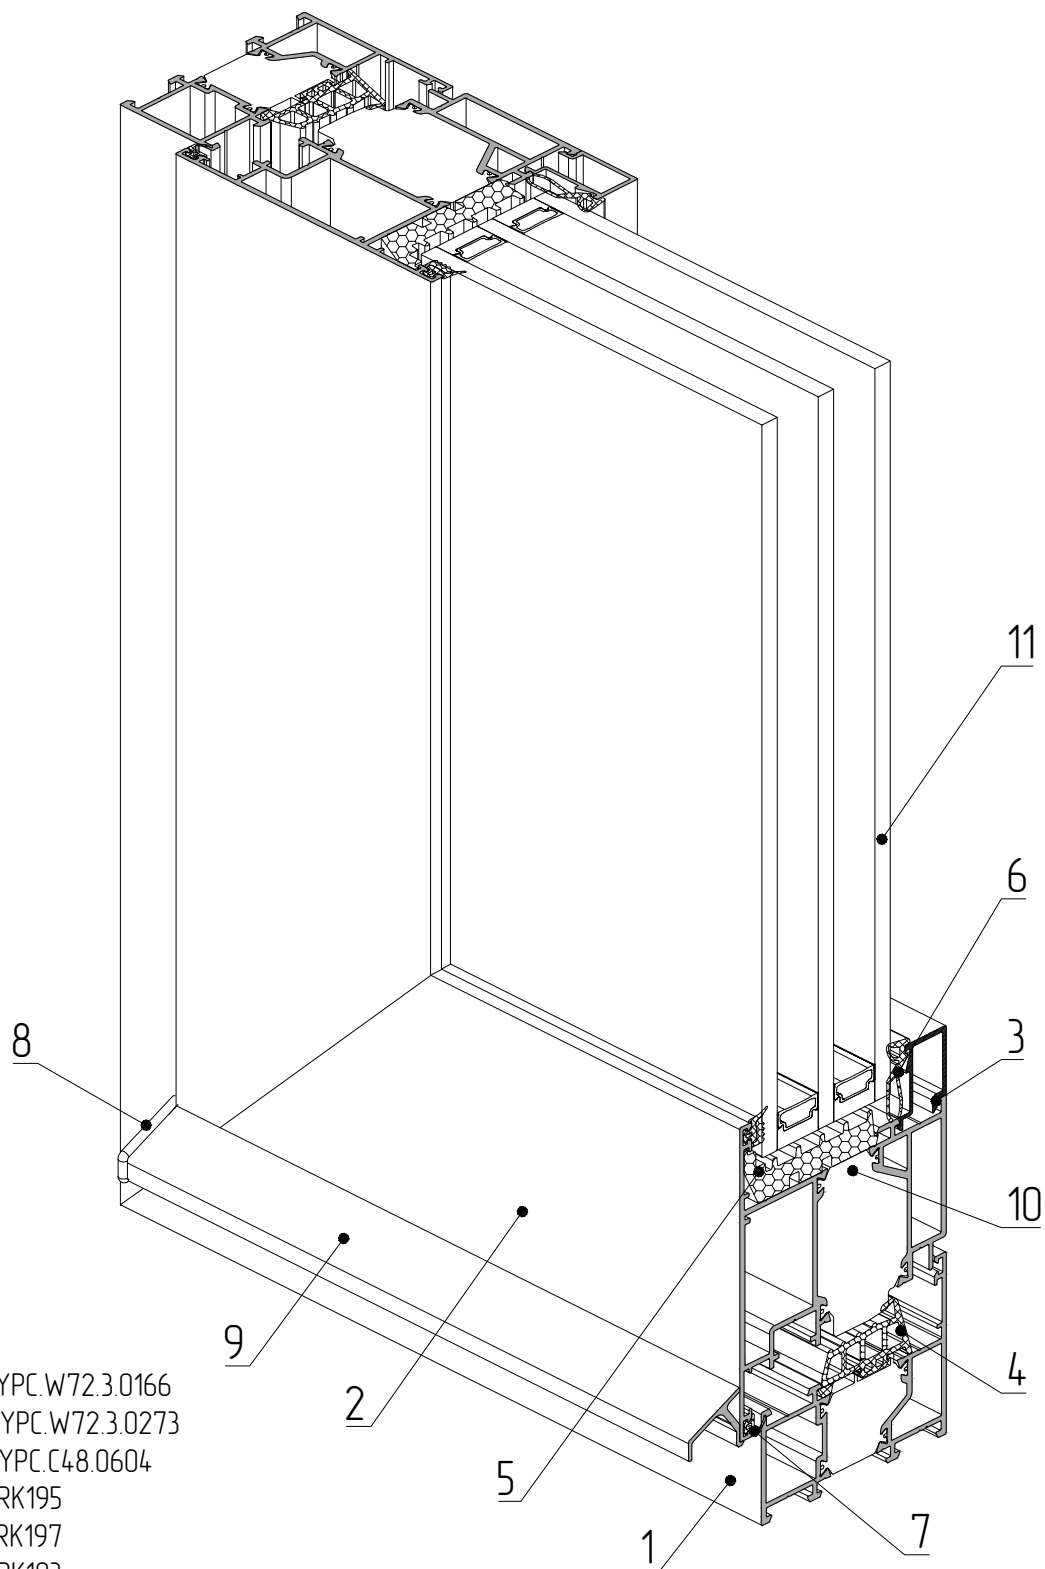


Структура террасной двери серии W72OUT

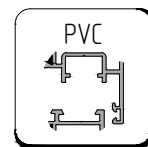

- 1 – AYPE.W72.3.0166
- 2 – AYPE.W72.3.0273
- 3 – AYPE.C48.0604
- 4 – FRK195
- 5 – FRK197
- 6 – FRK193
- 7 – FRK98
- 8 – AYPE.W62.0999K
- 9 – AYPE.C48.0611
- 10 – AYPE.W77.0908
- 11 – заполнение 50 мм