
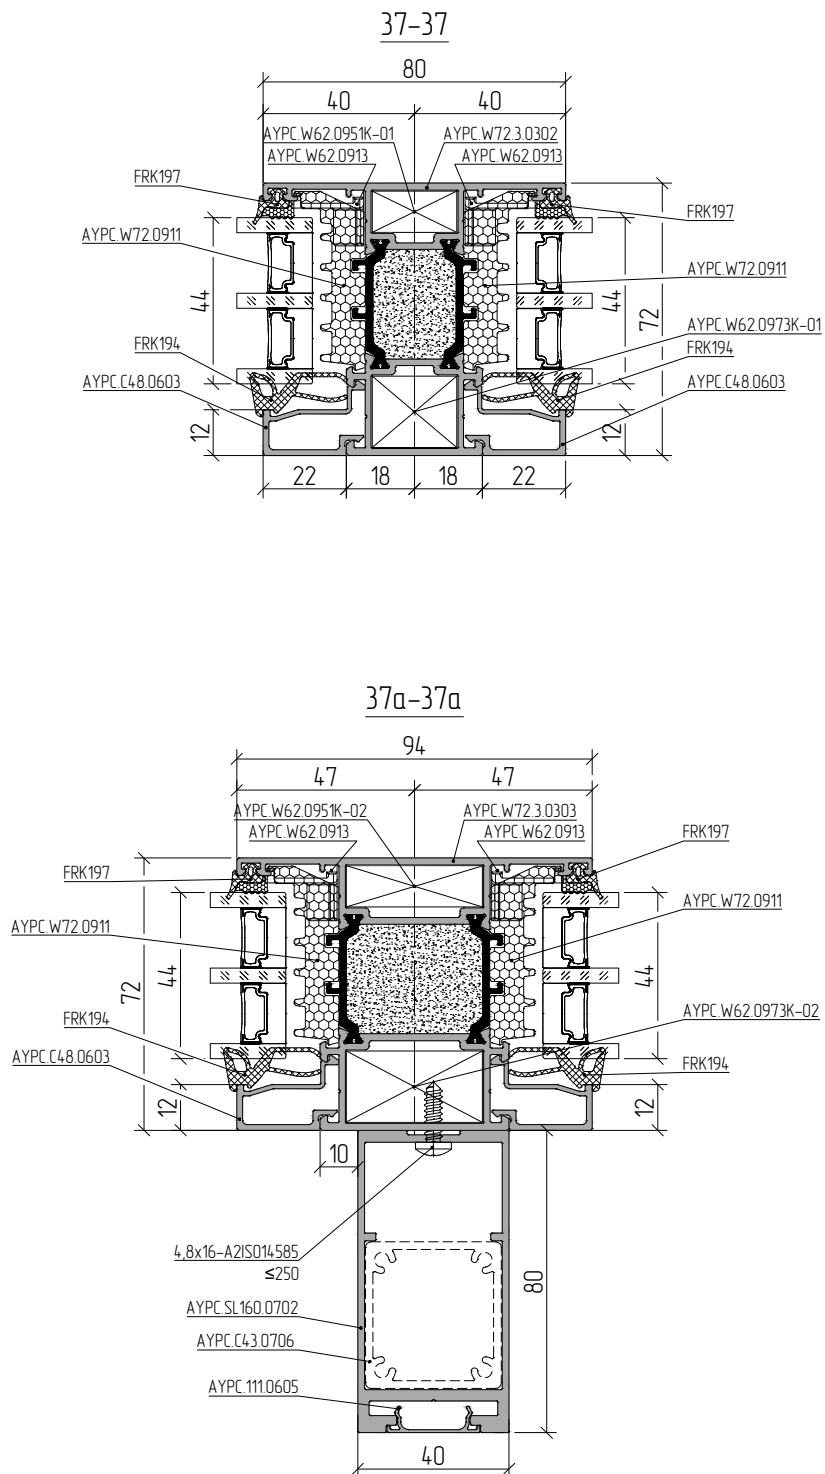


Масштаб 1:2

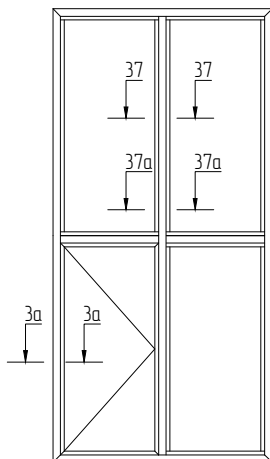

Не использовать с профилями АУРС W72.3.0301, АУРС W72.3.0302

Данный вариант исполнения конструкции не соответствует требованиям по взломостойкости (безопасности), рекомендуется устанавливать в защищенных от погодных воздействий помещениях, а также на охраняемых территориях