


Пример расчета оконного блока с установкой в фасад

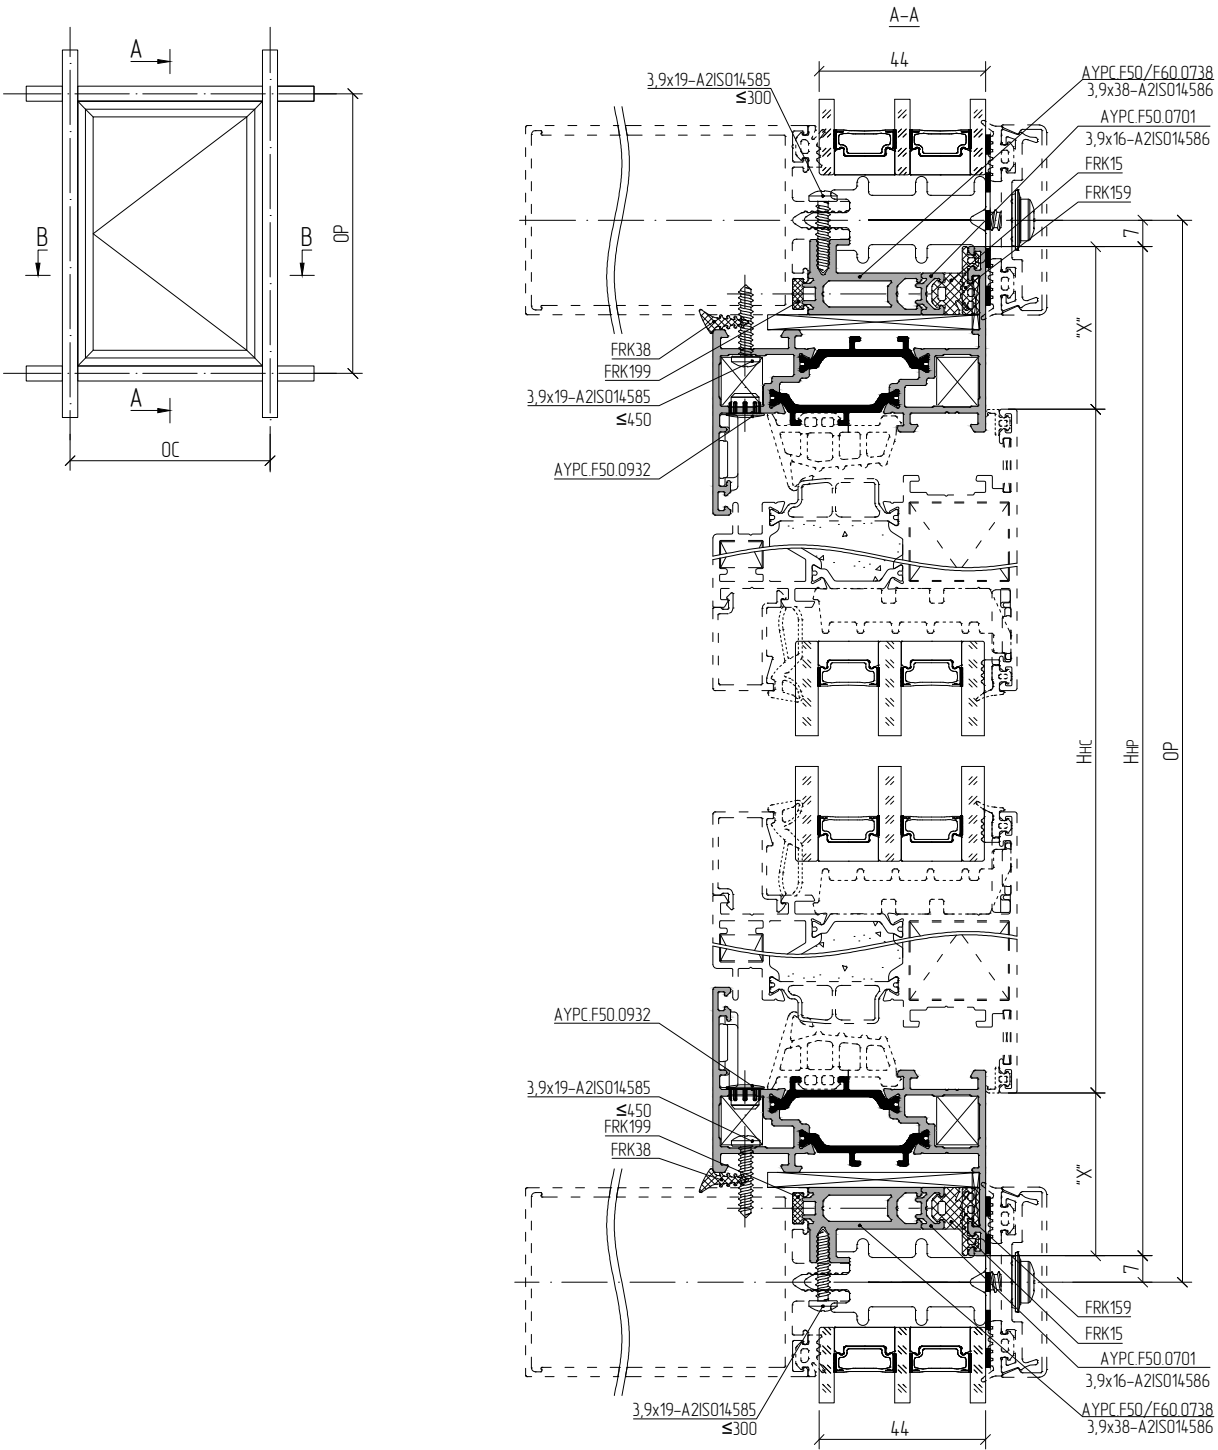

Профиль	Уплотнитель		Винты самонарезающие	Заглушка Ø8 мм
	FRK38	FRK159	3,9x19-A2 ISO14585	AYPC F50.0932
AYPC W72 3.0339 AYPC W72 3.0340 AYPC W72 3.0341	(LHP+HHP)x2	(OC+OP)x2	(LHP+HHP)/450x2	(LHP+HHP)/450x2