
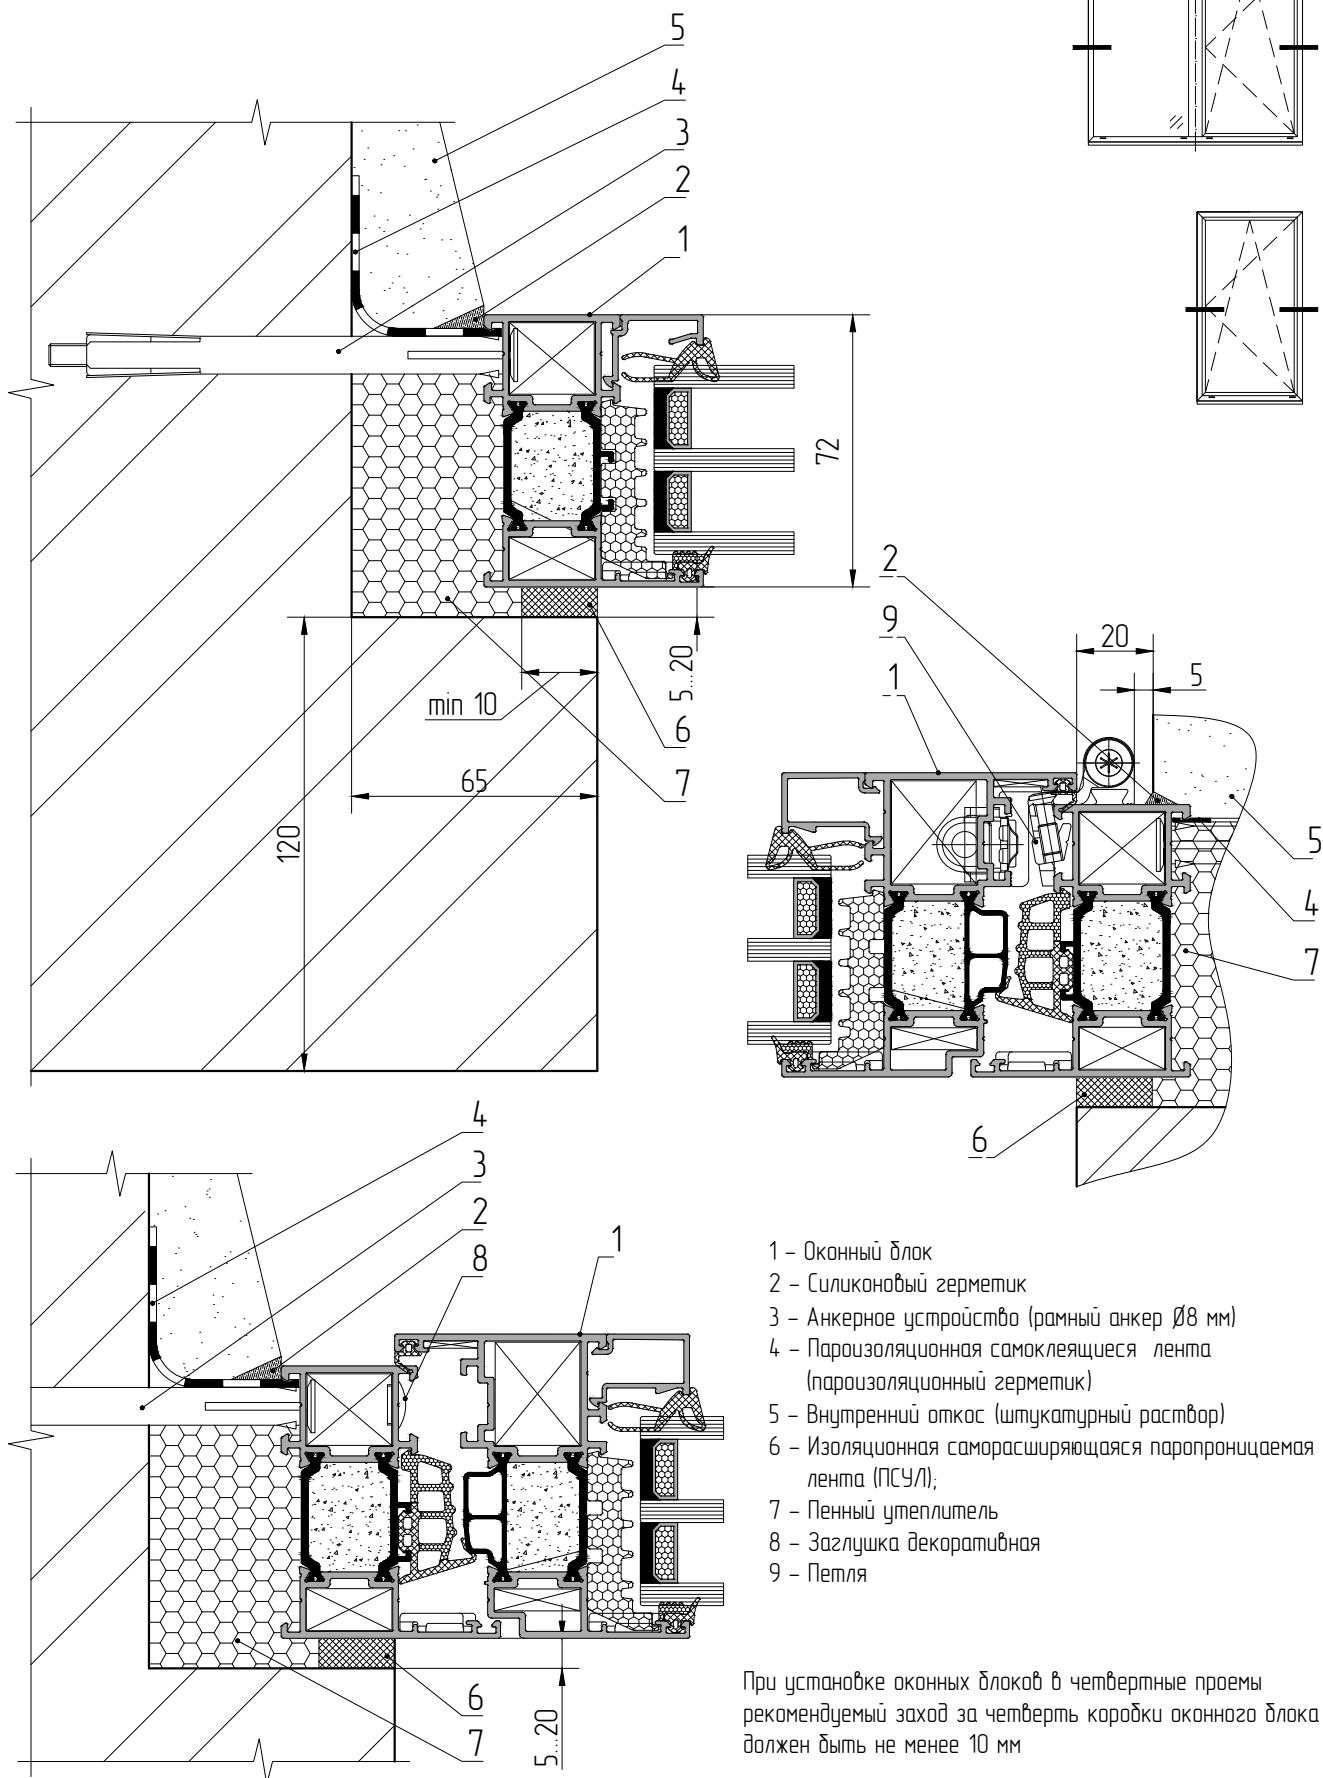


Типовые узлы примыкания оконных блоков

Боковой узел крепления к проемам с четвертью

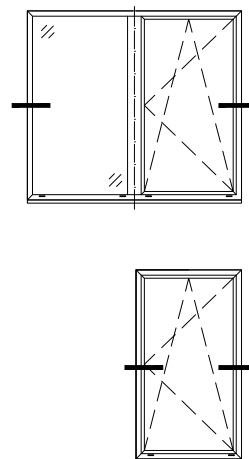

- 1 – Оконный блок
- 2 – Силиконовый герметик
- 3 – Анкерное устройство (рамный анкер $\varnothing 8$ мм)
- 4 – Пароизоляционная самоклеящаяся лента (пароизоляционный герметик)
- 5 – Внутренний откос (штукатурный раствор)
- 6 – Изоляционная саморасширяющаяся паропроницаемая лента (ПСУ/Л);
- 7 – Пенный утеплитель
- 8 – Заглушка декоративная
- 9 – Петля

При установке оконных блоков в четвертные проемы рекомендуемый заход за четверть коробки оконного блока должен быть не менее 10 мм