



Установка дверного блока профиля створки AYPC.W72.0205 в витраж

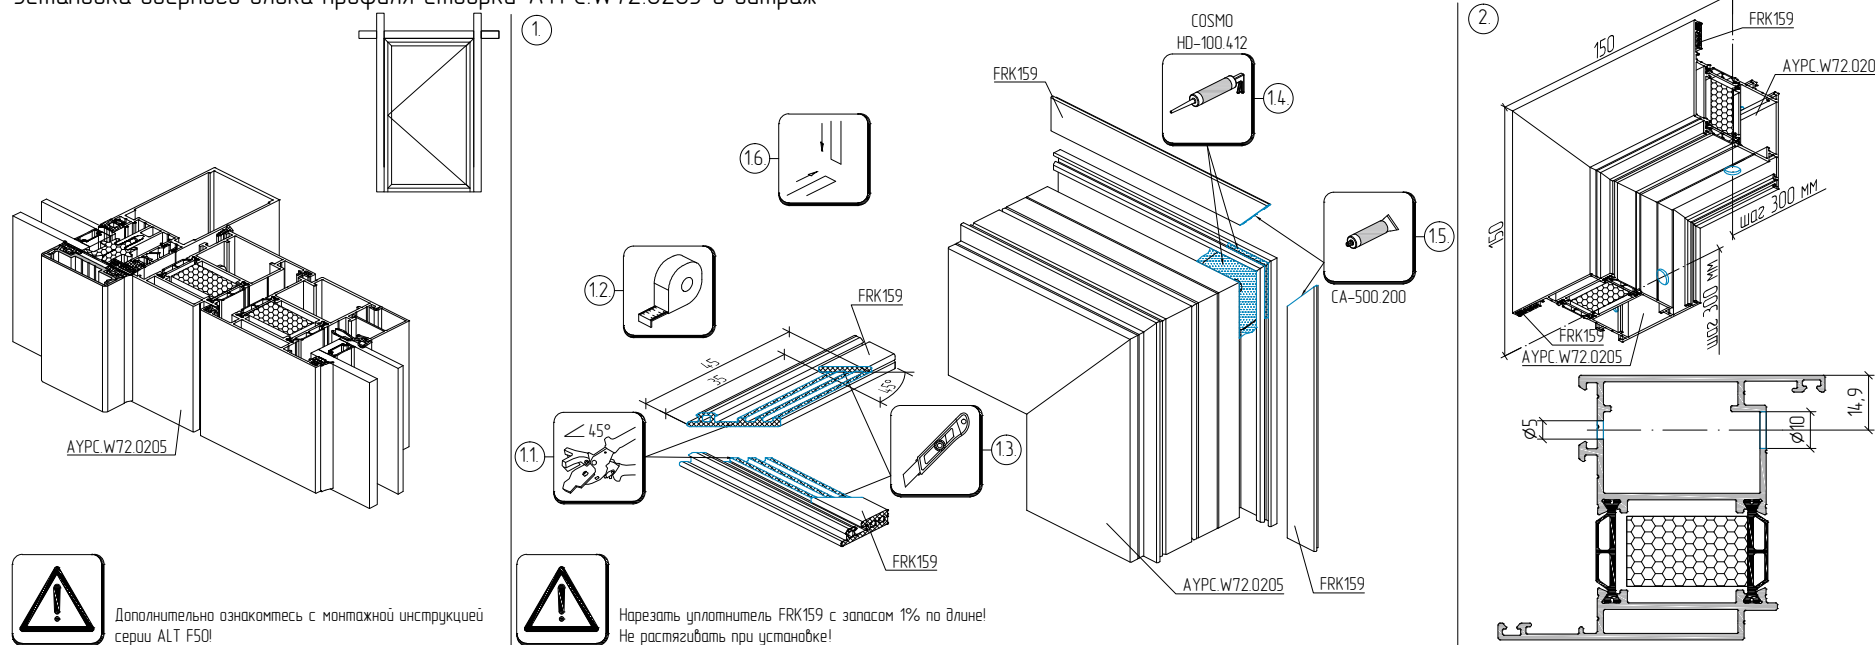

③ Установка спецрамы в фасад

Схема установки подкладок
под спецраму

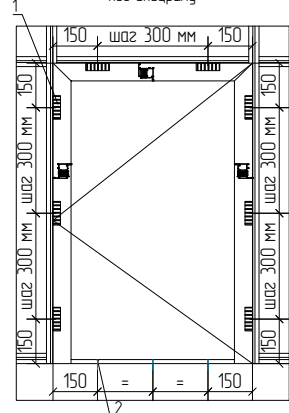

1. – подкладка рихтовочная регулировочная
2. – элементы крепления порога

