АЛЮТЕХ ПРОФИЛЬНЫЕ СИСТЕМЫ

Соединения конструкций с импостом

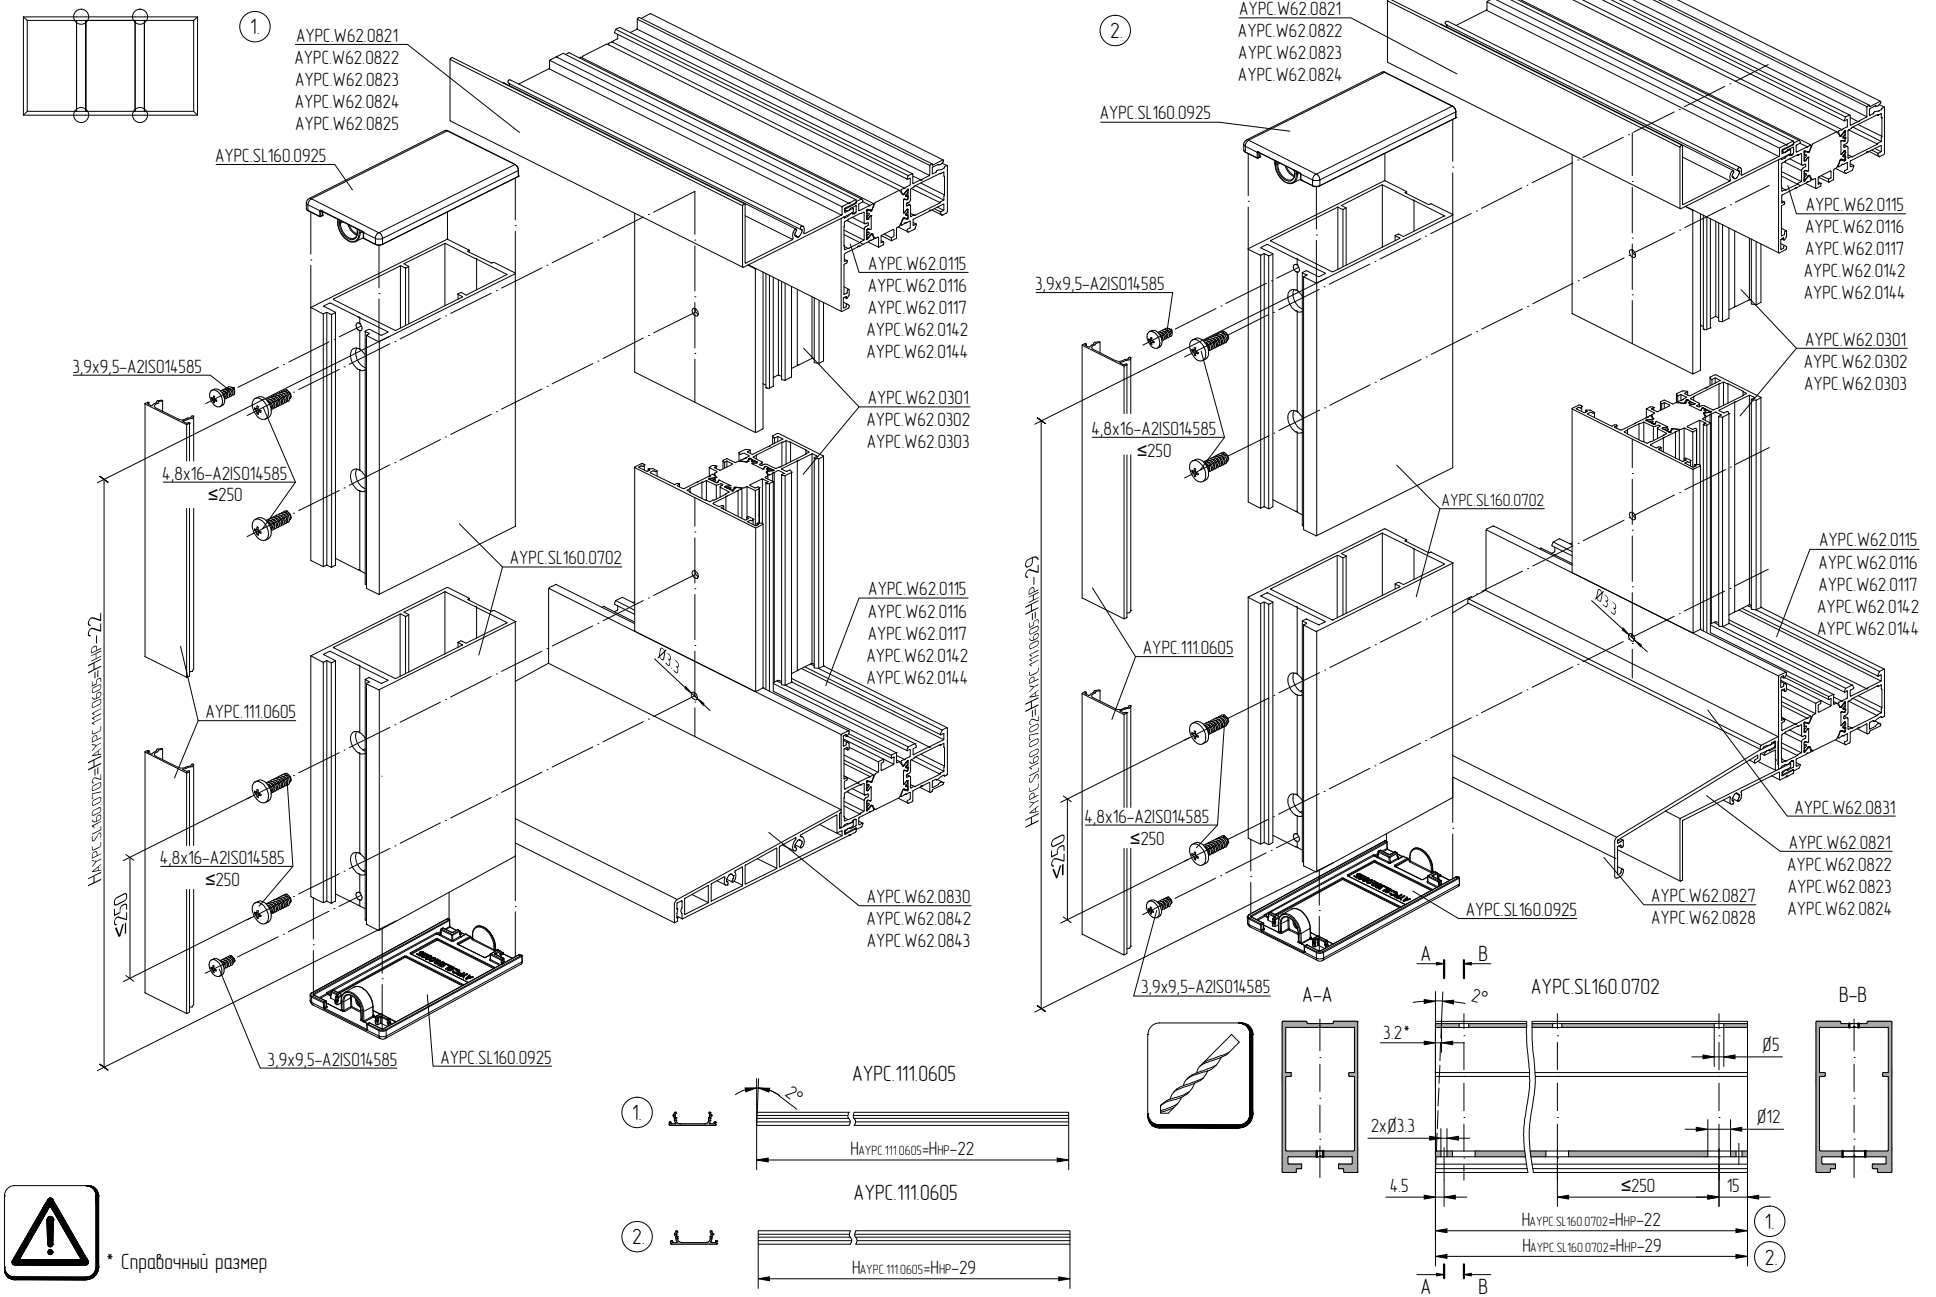

* Справочный размер