# Установка конструкций в фасад системы ALTF50
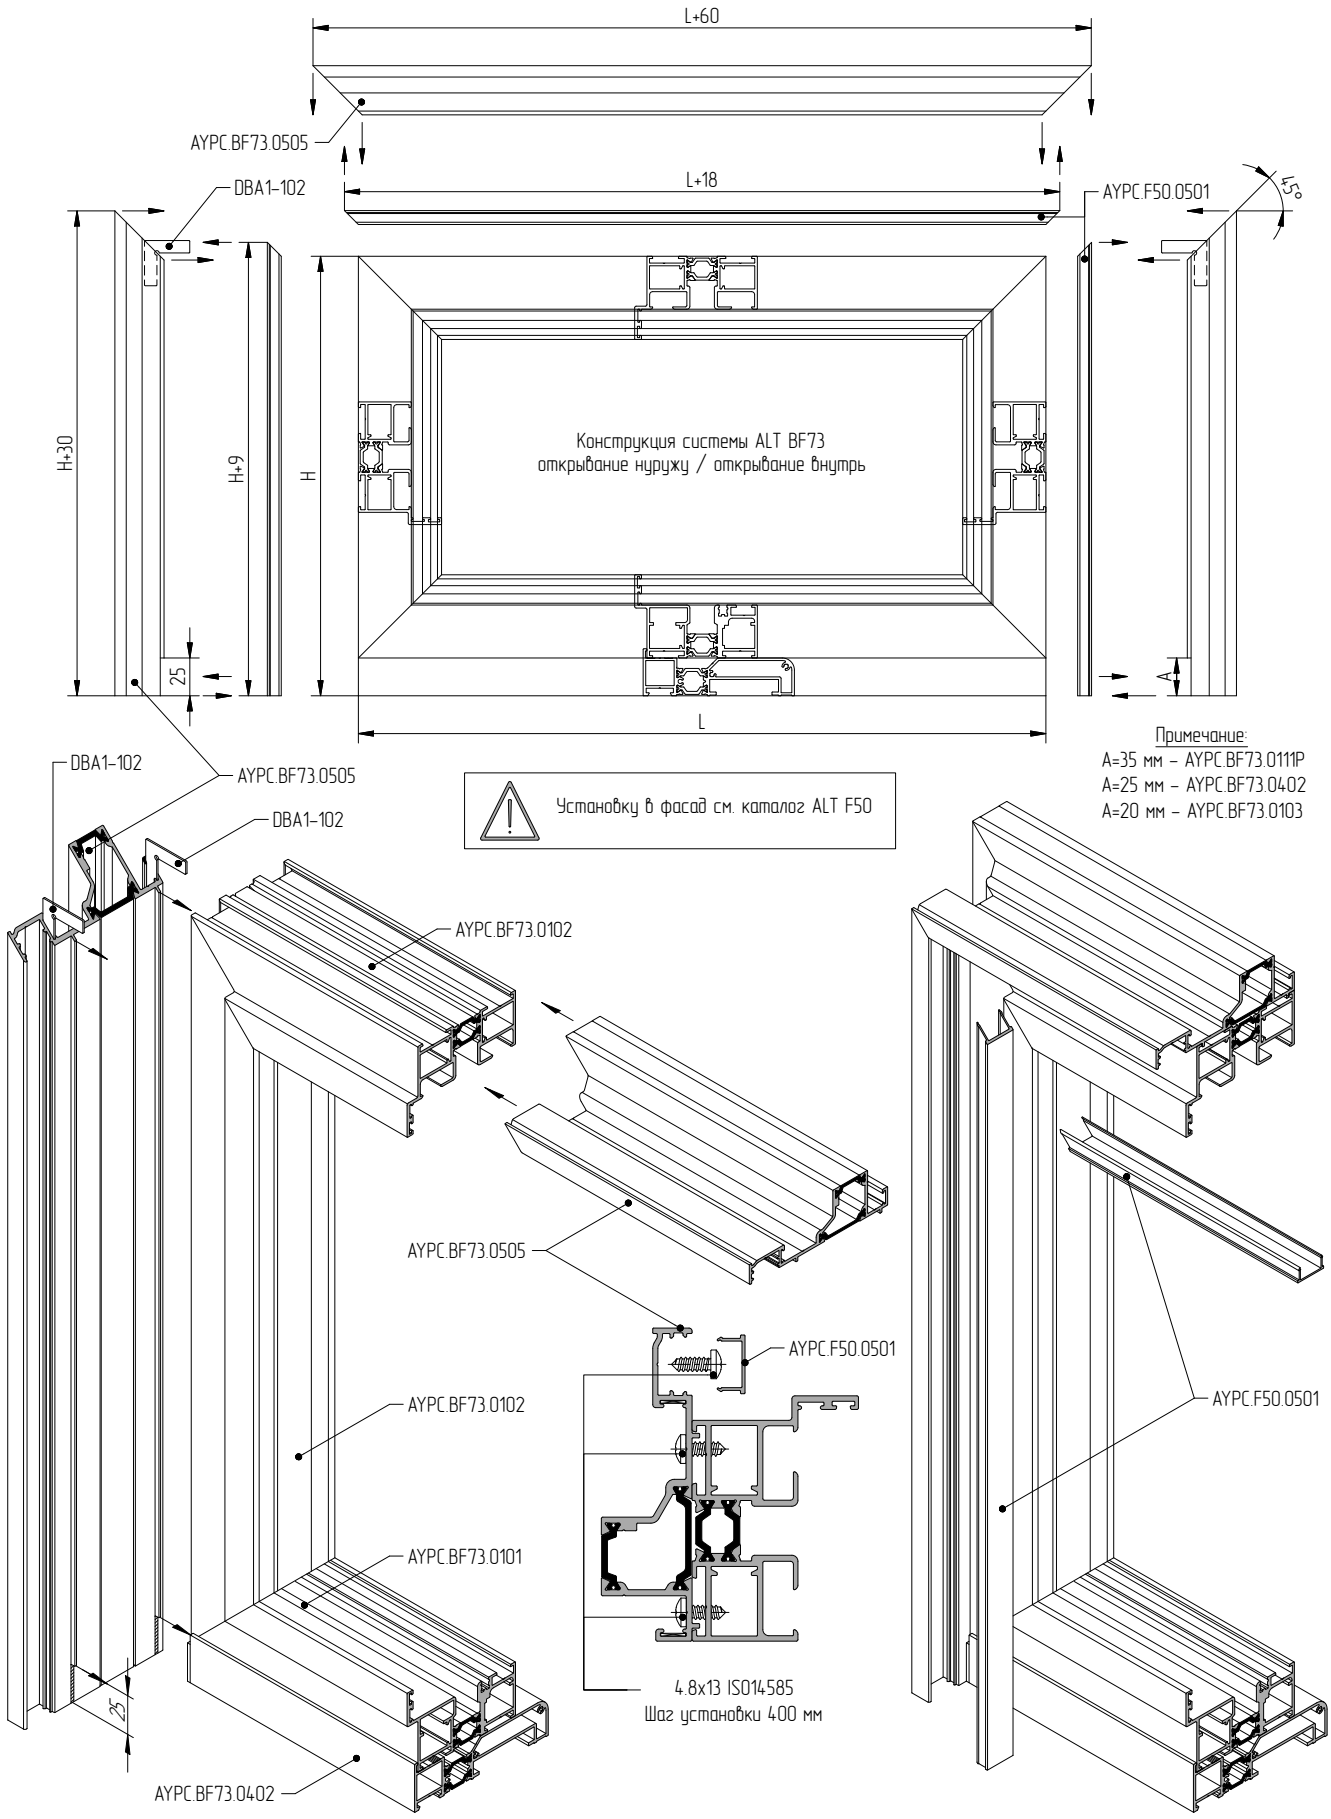
## Установка профиля адаптера AYPC.BF73.0505 для установки конструкций в фасад ALTF50