АЛЮТЕХ
ПРОФИЛЬНЫЕ СИСТЕМЫ
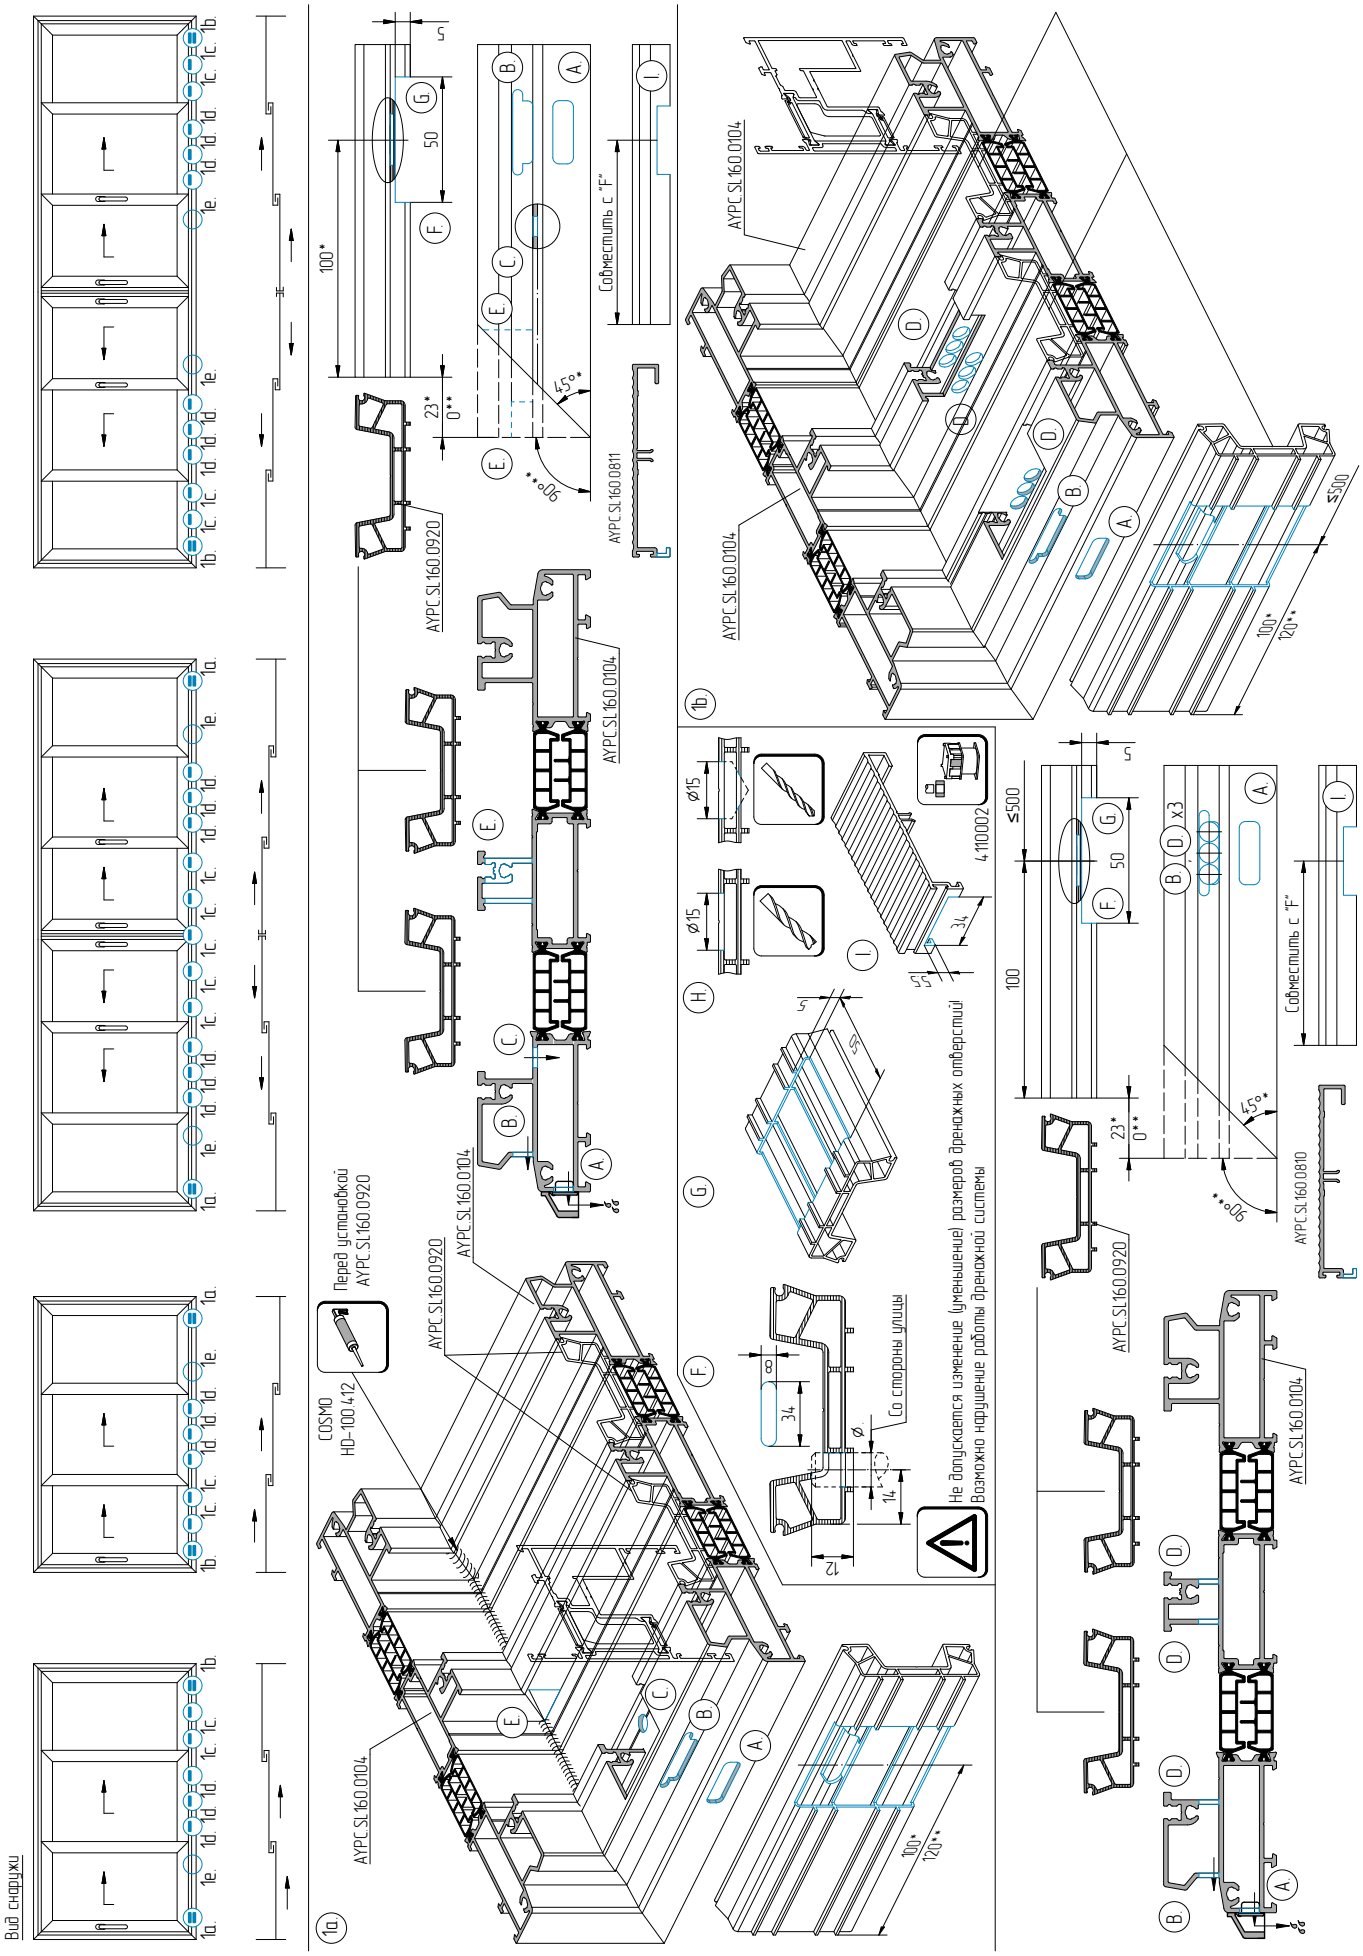
Обработка дренажных отверстий в профилях водоотвода AYPC.SL160.0920