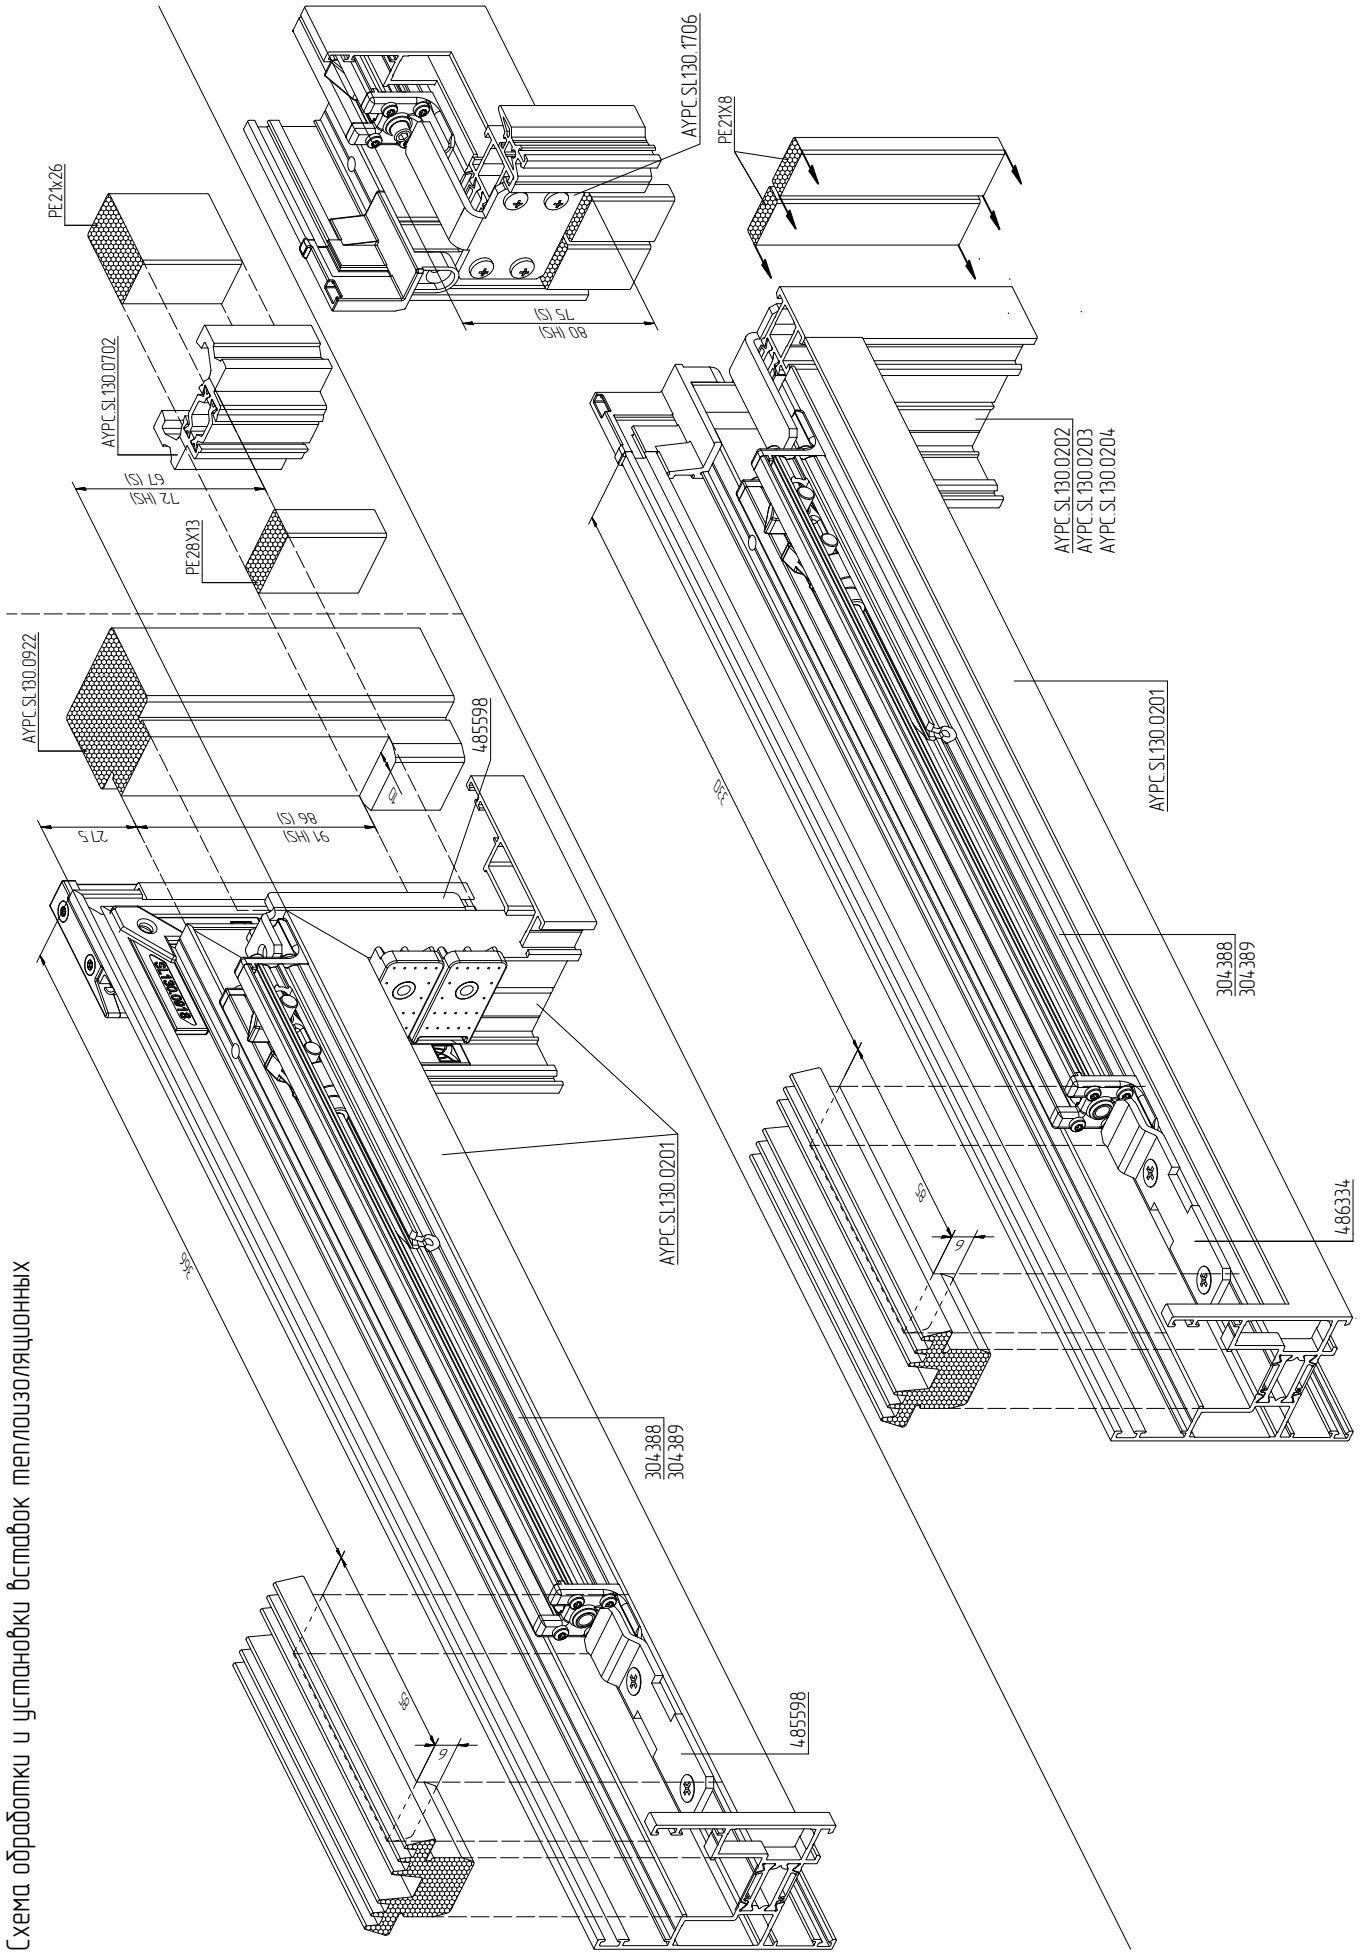

Схема обработки и установки вставок теплоизоляционных