Установка подъемно-раздвижной конструкции в витраж
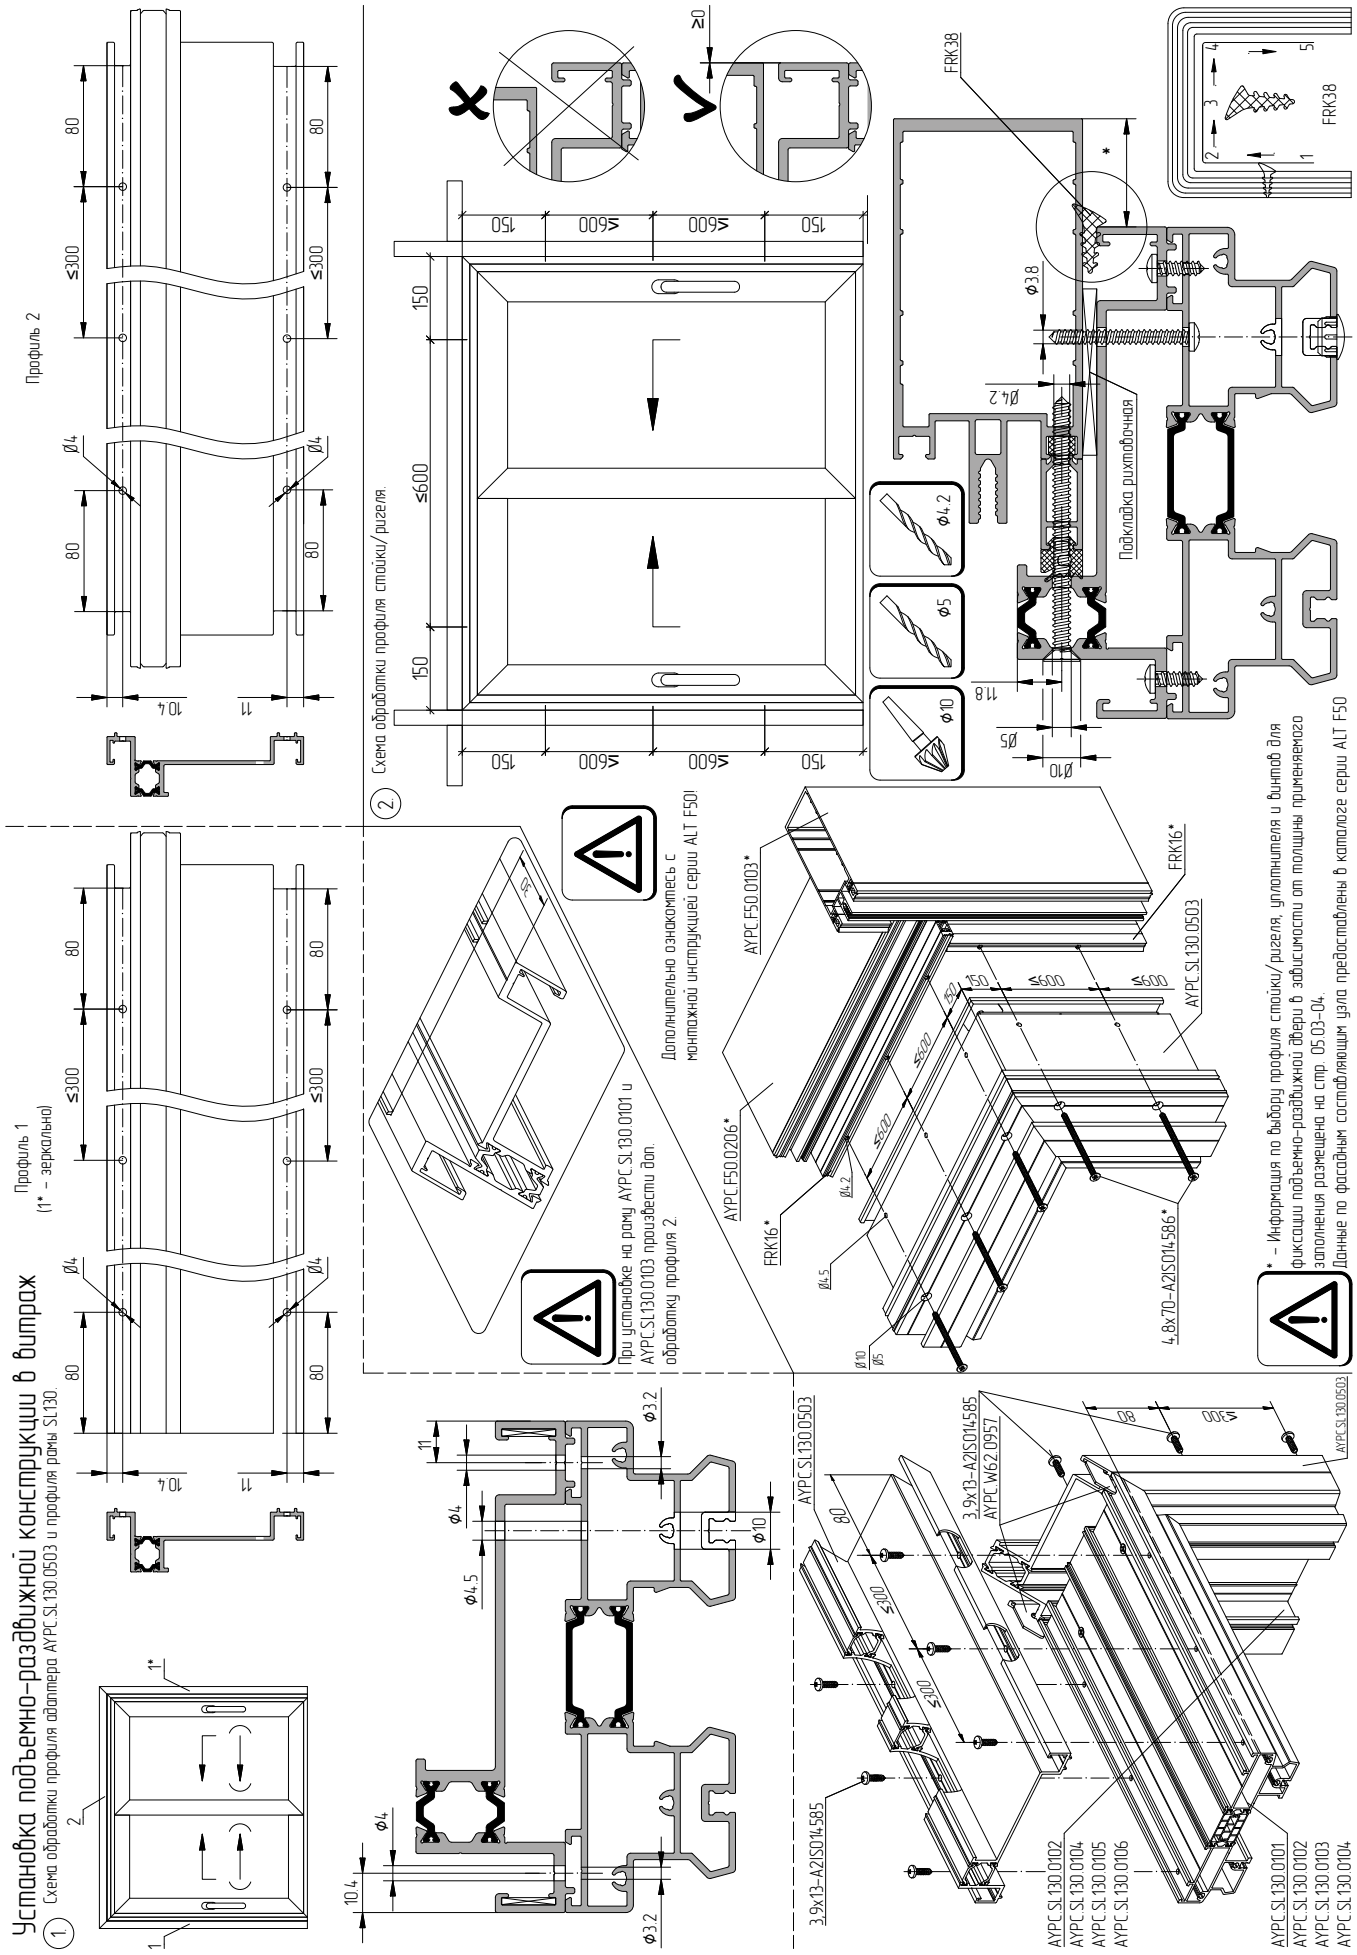
1 Схема обработки профиля адаптера AYPC.SL130.0503 и профиля рамы SL130.