Петлевые элементы
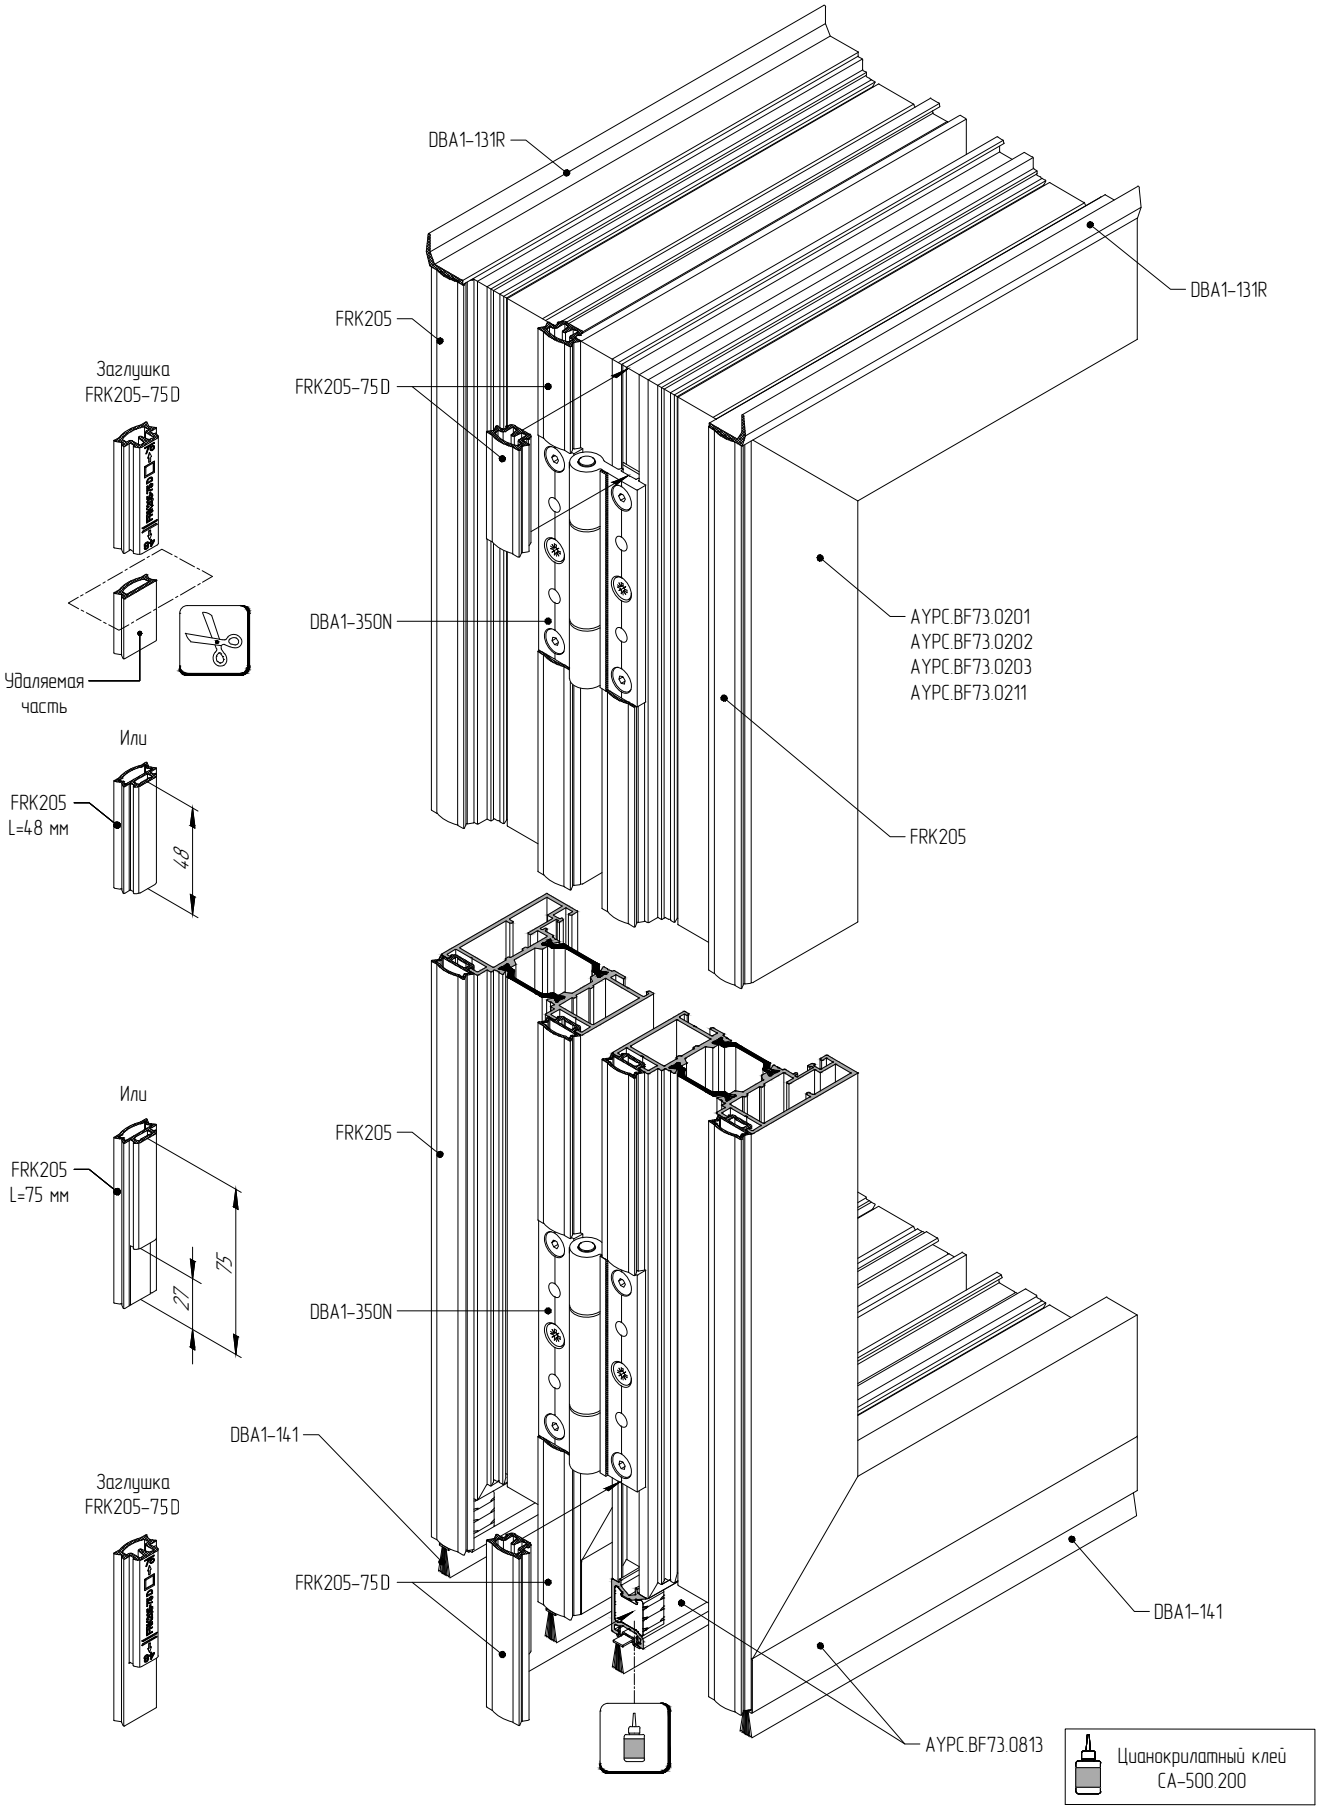
Установка петель DBA1-350N с внутренней стороны створки в сопряжении створка-створка
Фетр DBA1-141 в нижнем примыкании