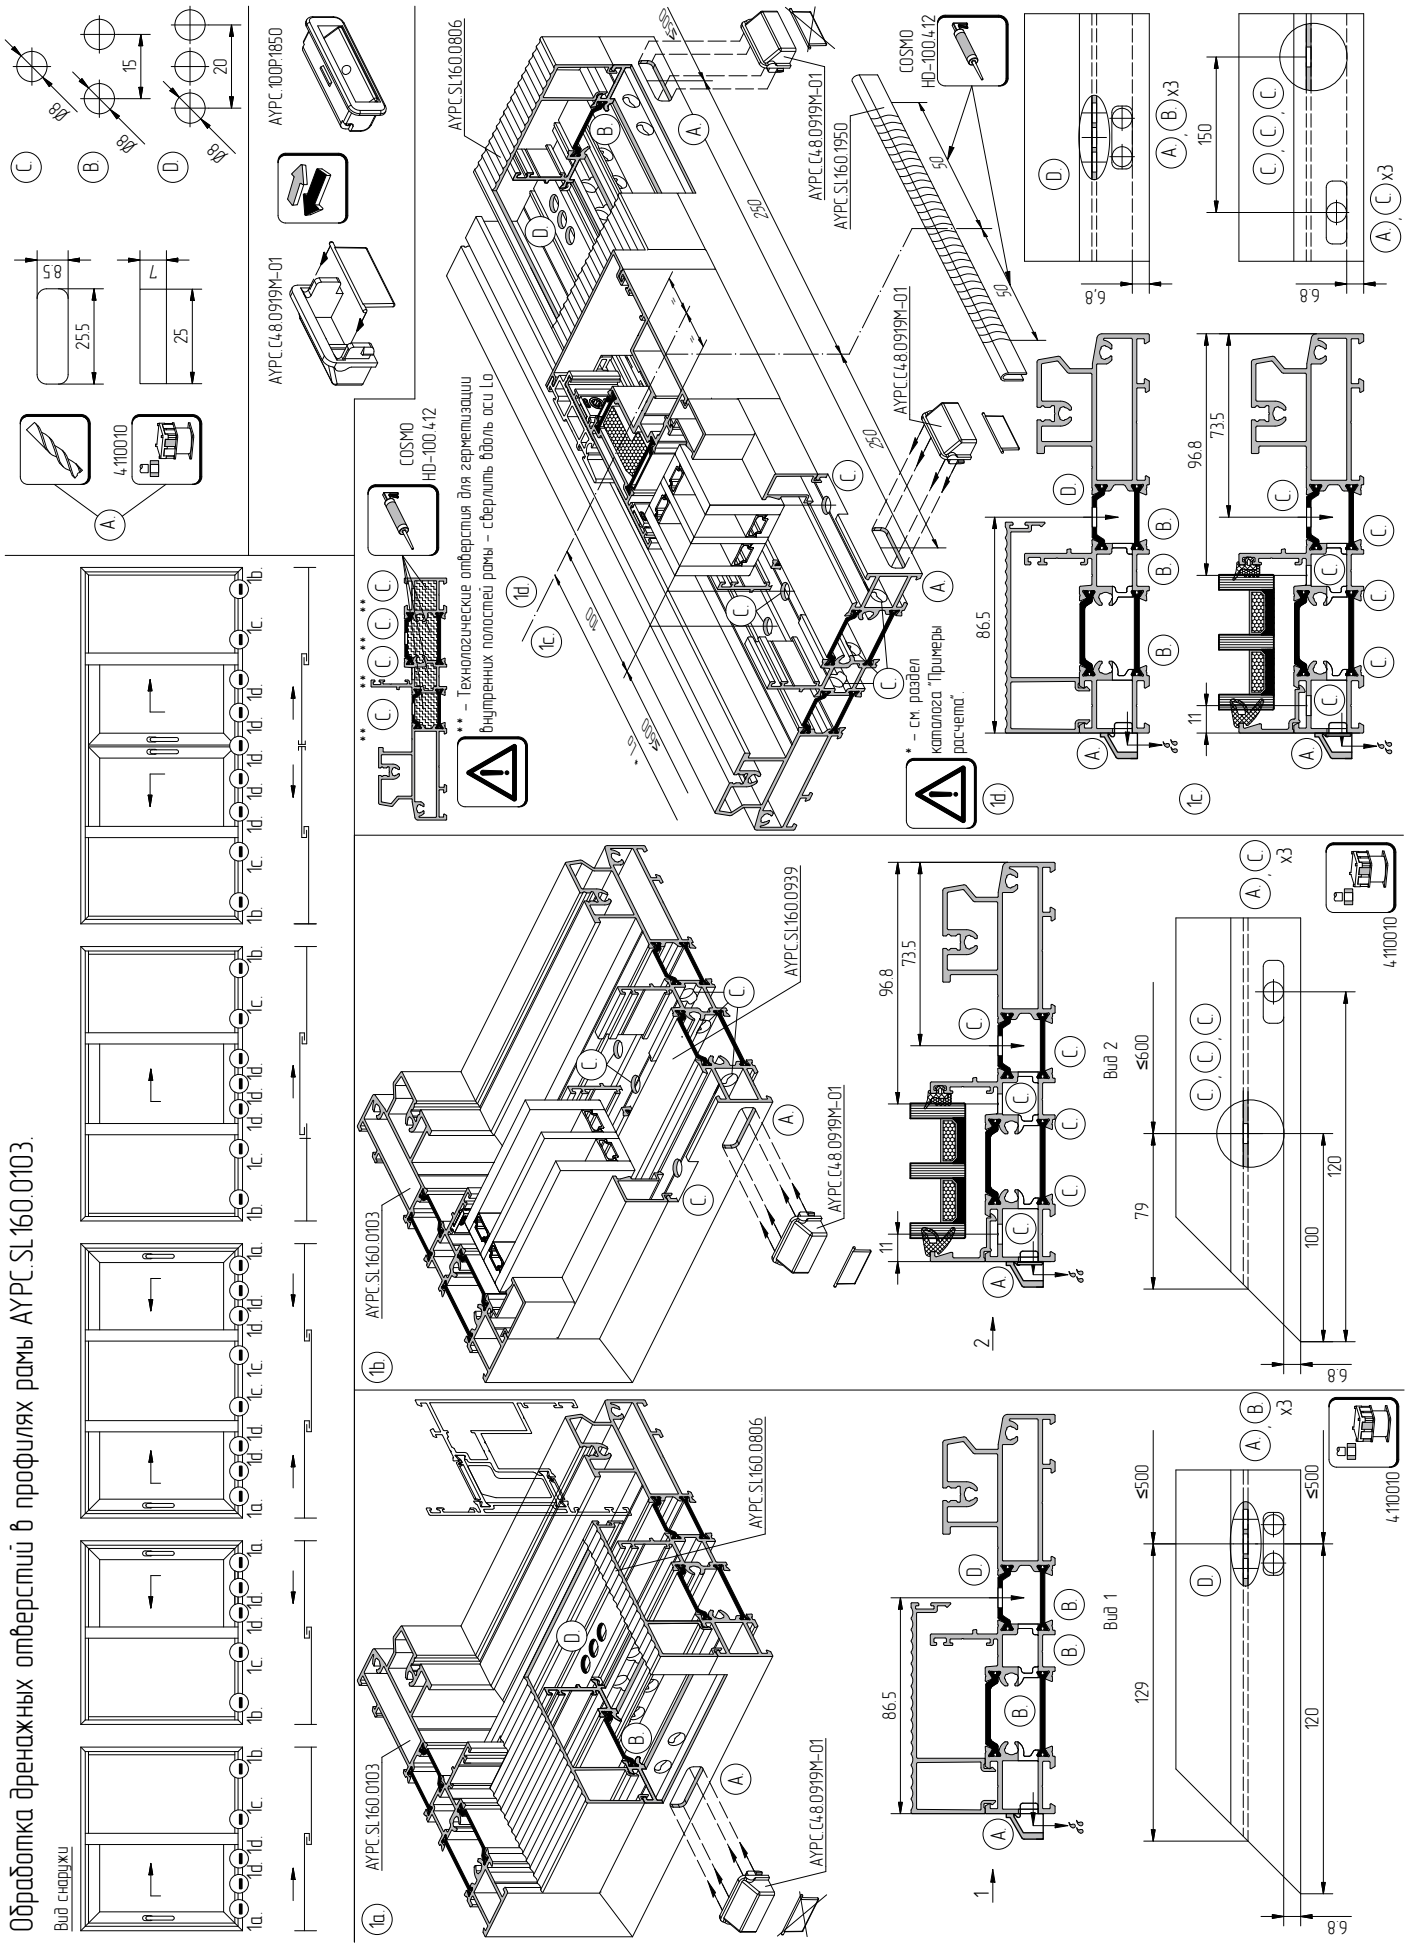Обработка дренажных отверстий в профилях рамы AYPC.SL160.0103.