АЛЮТЕХ
ПРОФИЛЬНЫЕ СИСТЕМЫ
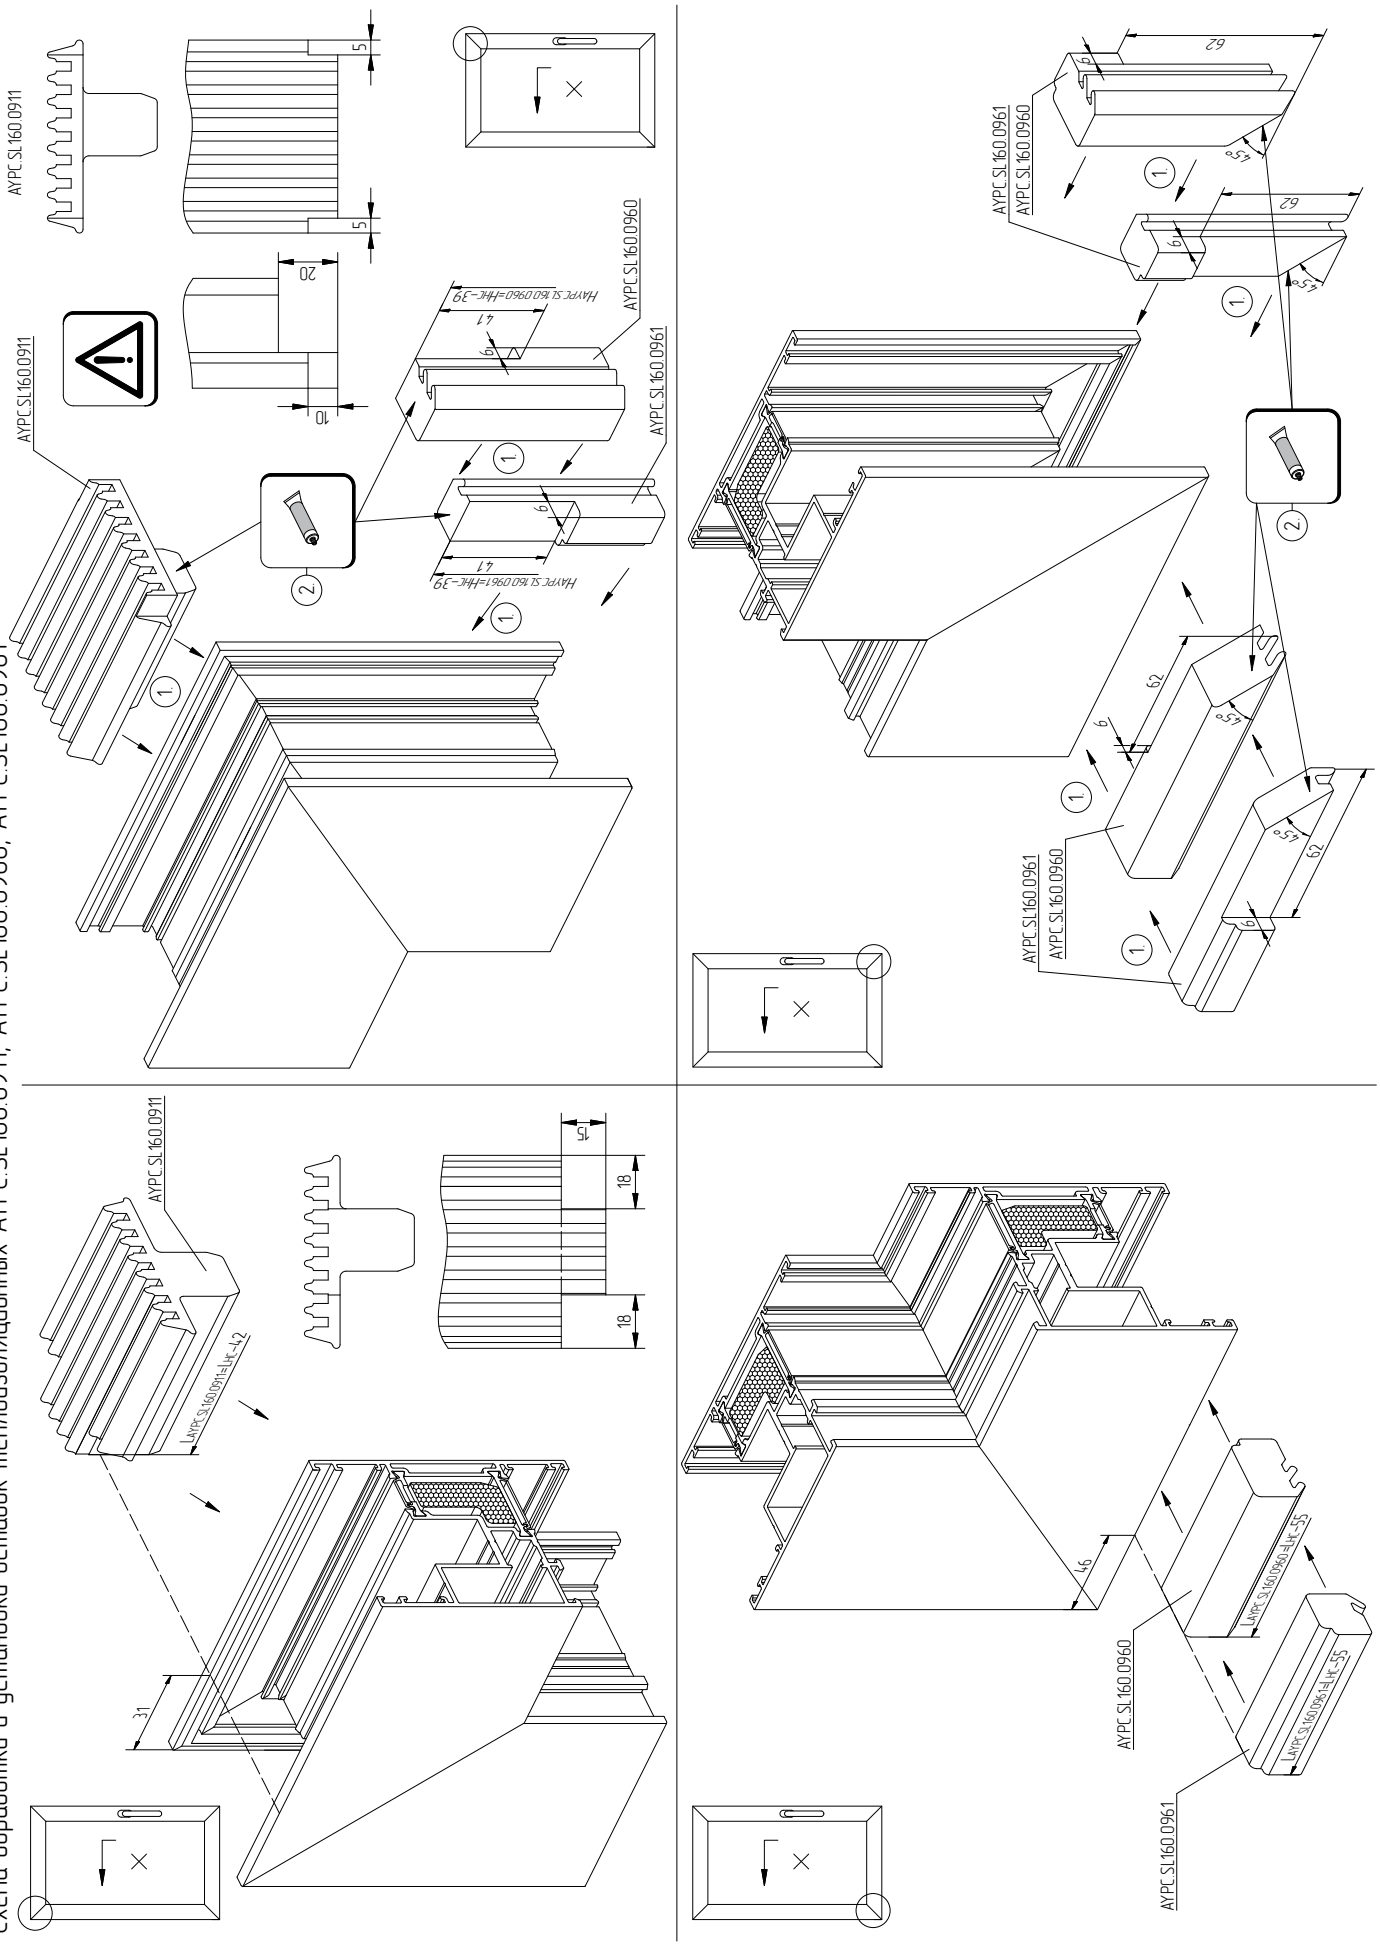
Схема обработки и установки вставок теплоизоляционных AYPC.SL160.0911, AYPC.SL160.0960, AYPC.SL160.0961