АЛЮТЕХ
ПРОФИЛЬНЫЕ СИСТЕМЫ

Установка подъемно-раздвижной конструкции в витраж. Шаг 2

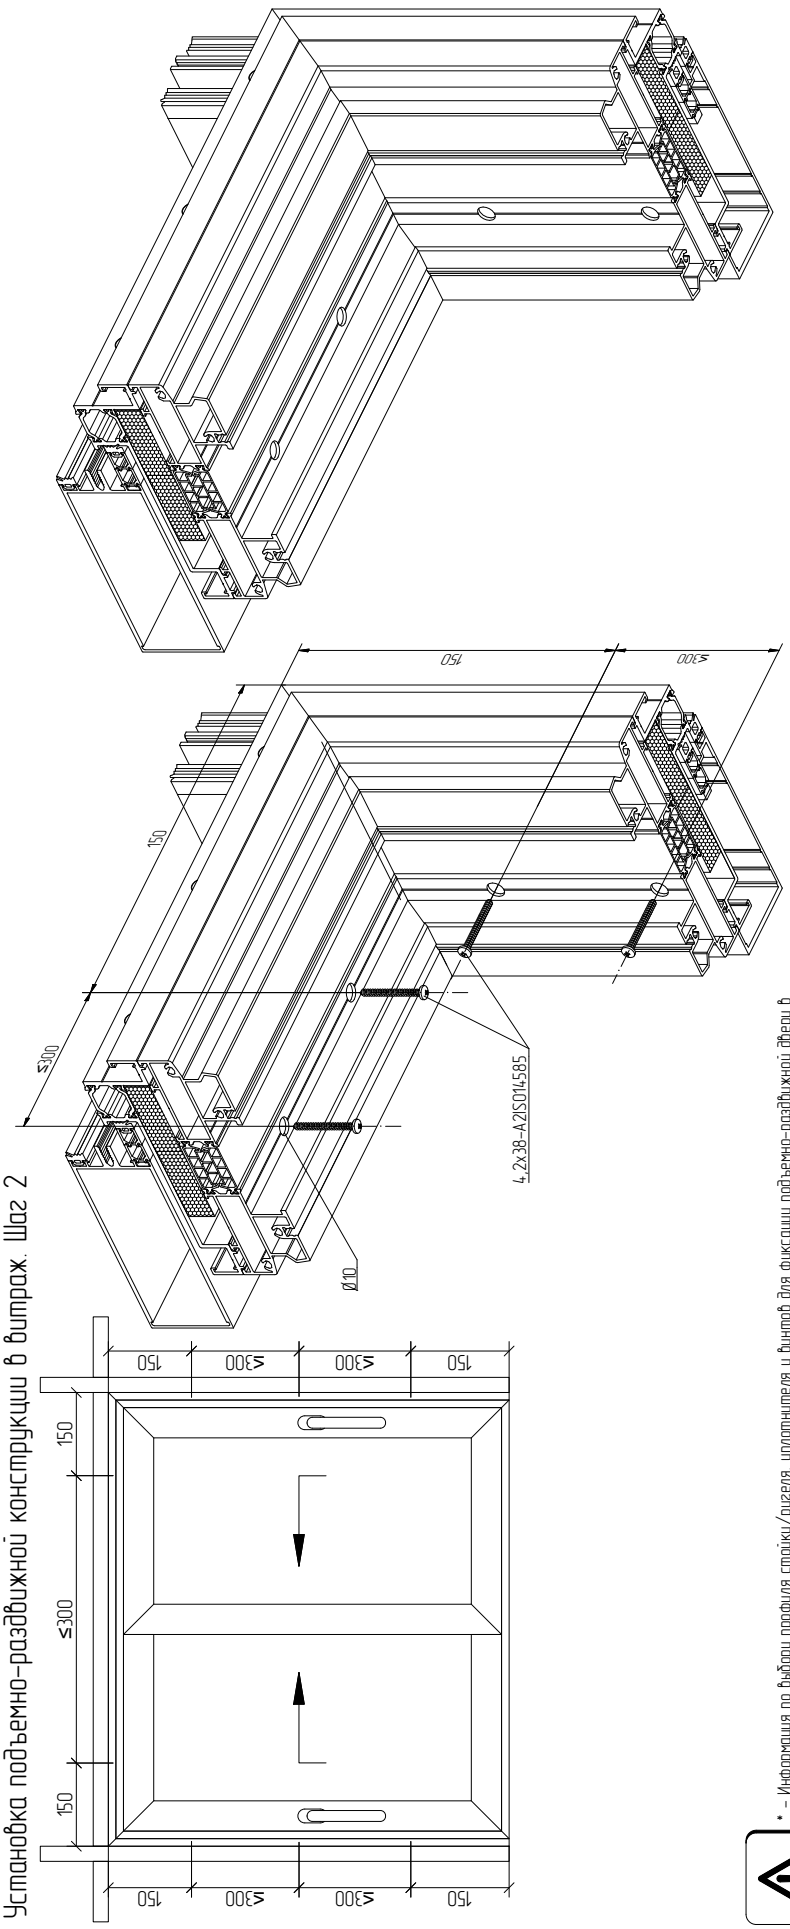

* – Информация по выбору профиля стойки/ригеля, уплотнителя и винтов для фиксации подъемно-раздвижной двери в зависимости от толщины применяемого заполнения размещена на стр. 05.03–05.04.
Данные по фасадным составляющим узла предоставлены в каталоге серии ALT F50

Схема установки винтов саморезающих 4,2x38-A2ISO14585

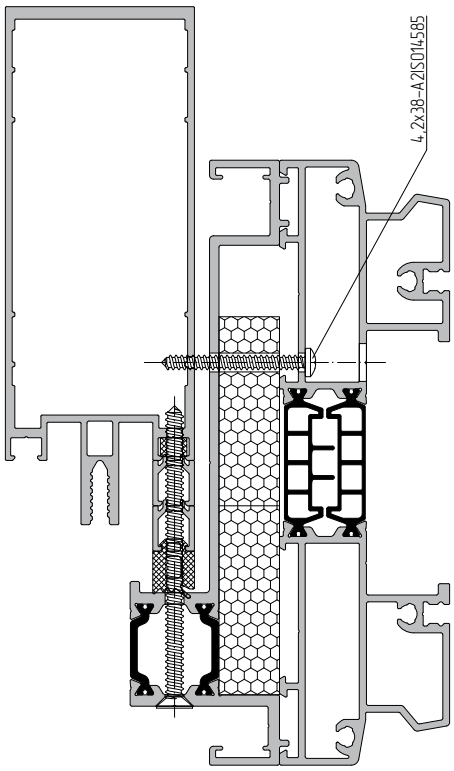
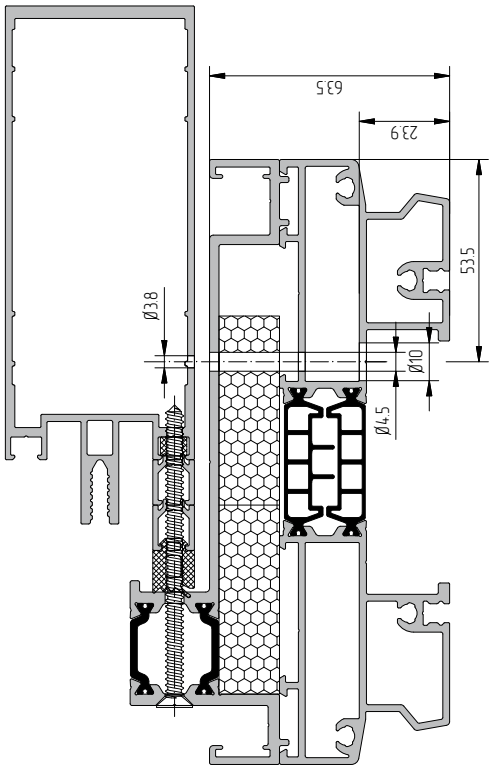
Схема обработки профиля адаптера AYPC.SL160.0501 и профиля AYPC.F50.0105/AYPC.F50.0208*
под винты саморезающие 4,2x38-A2ISO14585