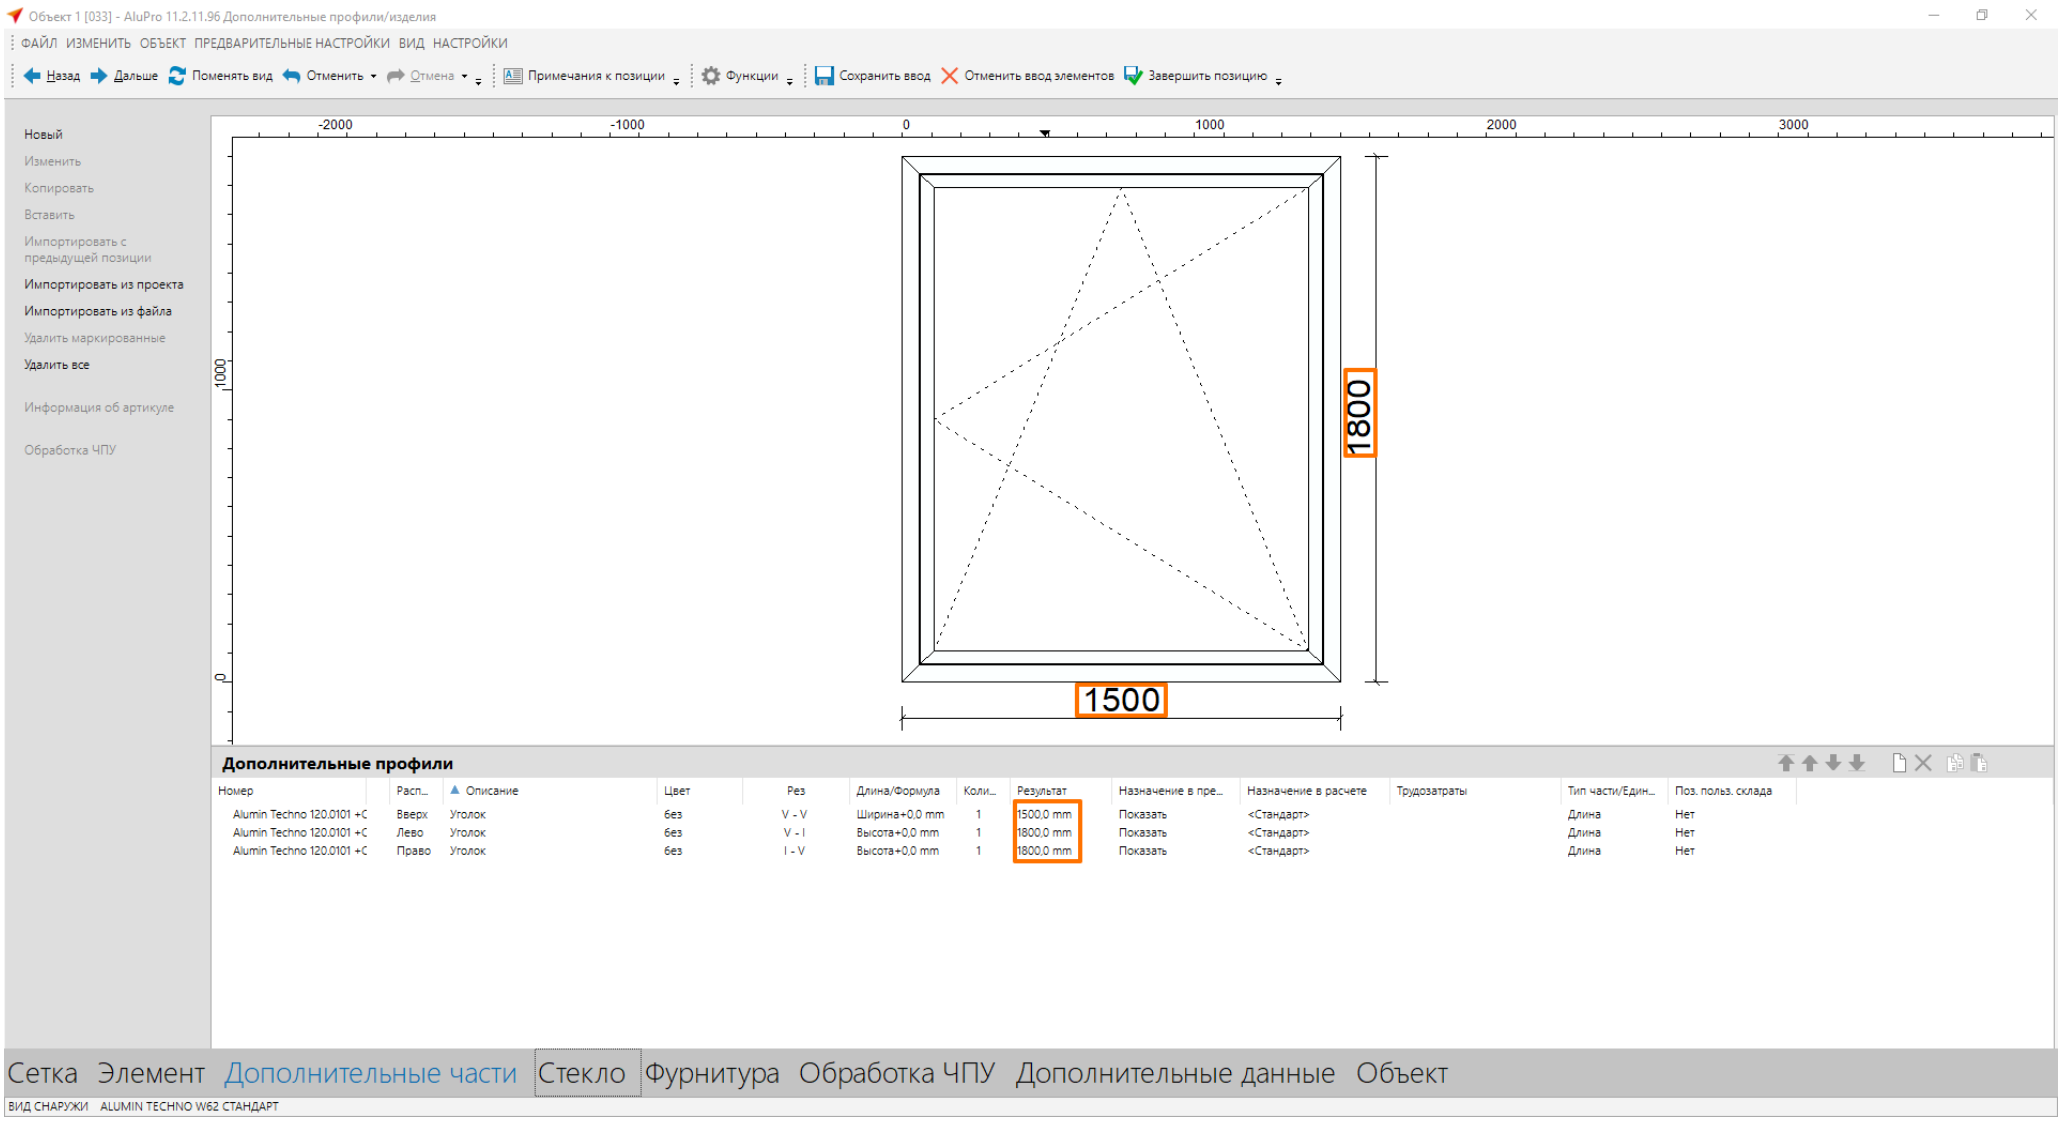

Профиль с отдельными обработками, созданными при построении конструкции:

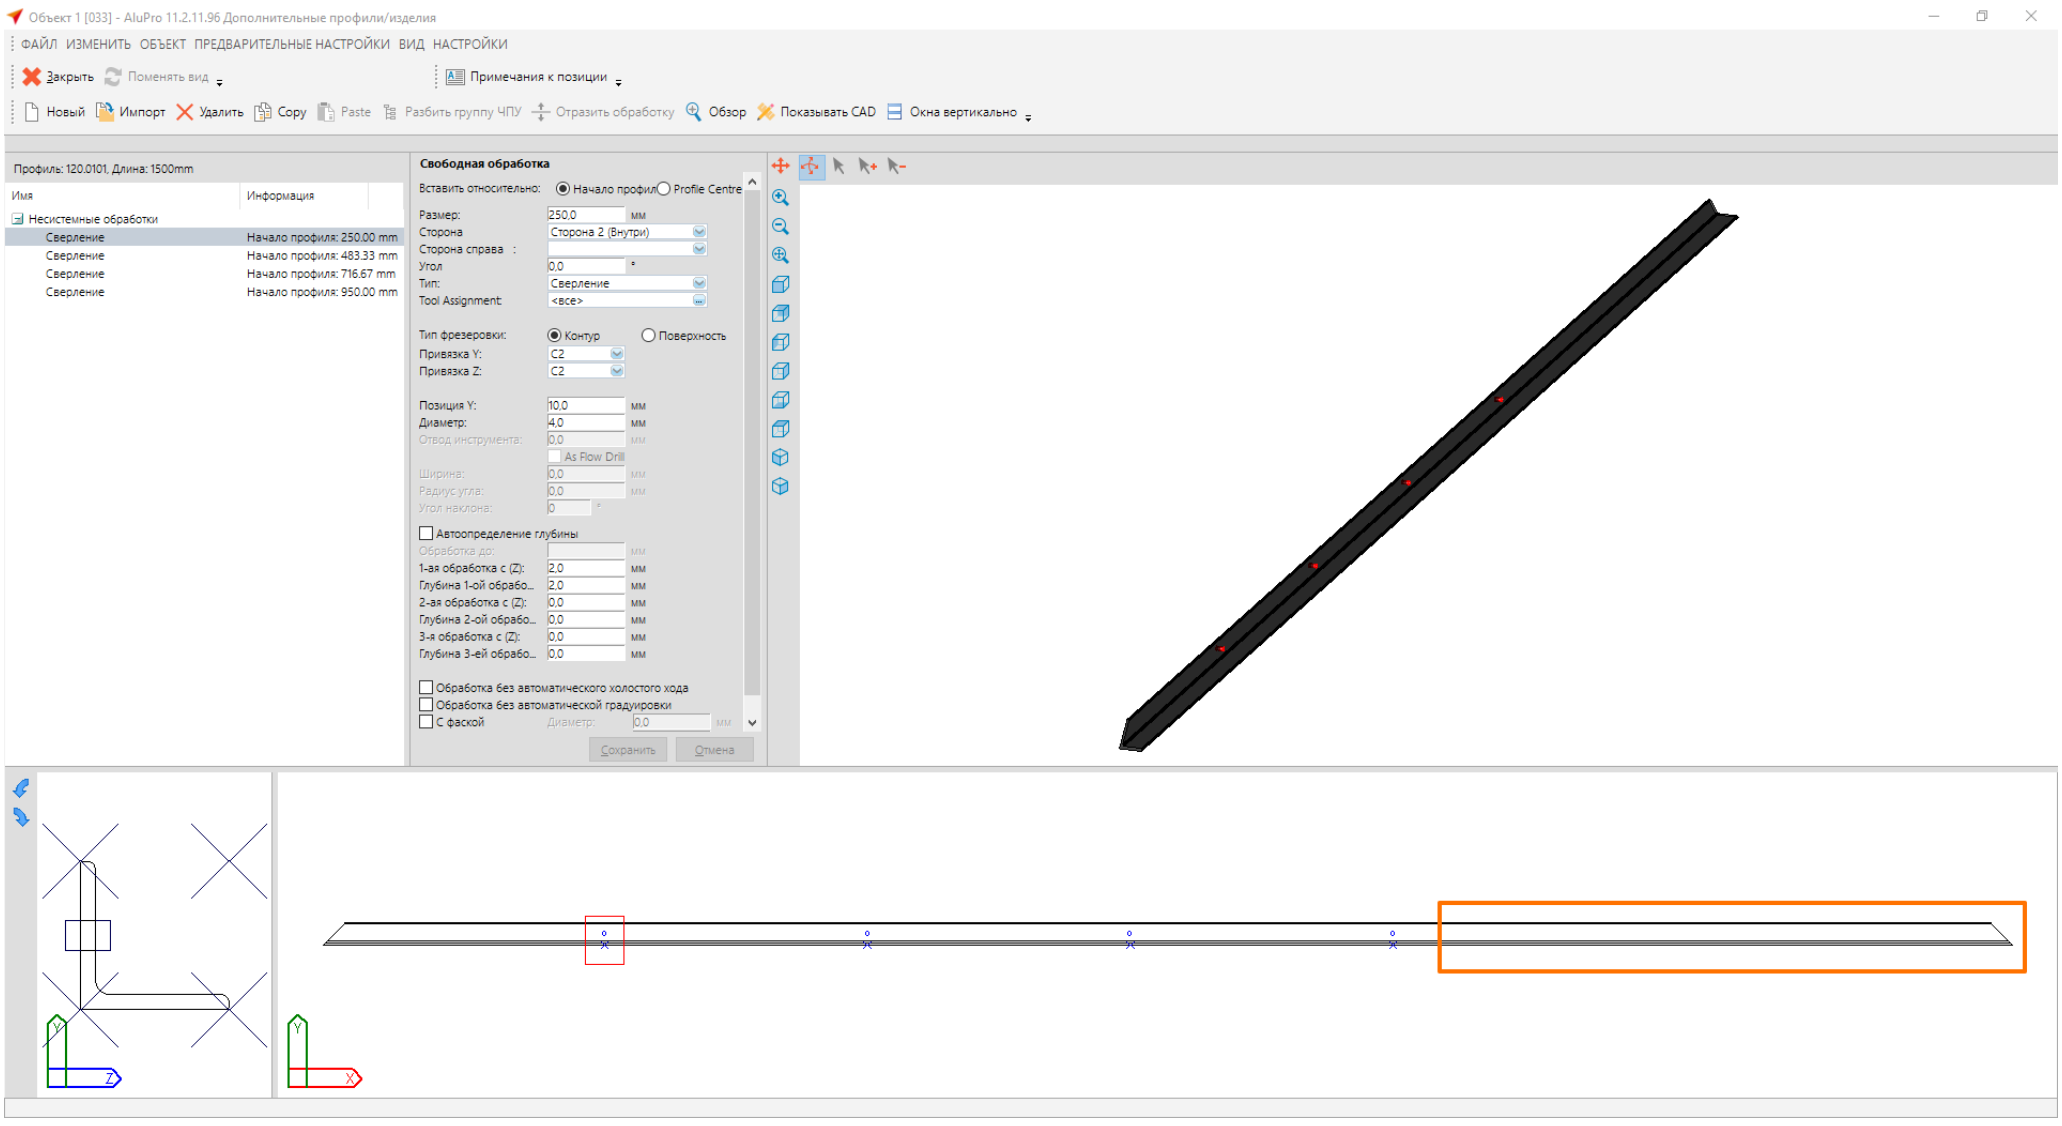

Профиль с импортированной группой обработок: