


Схема обработки профиля поручня АУРС.VC65.0722 под кронштейны АУРС.VC65.0965 и АУРС.VC65.0966

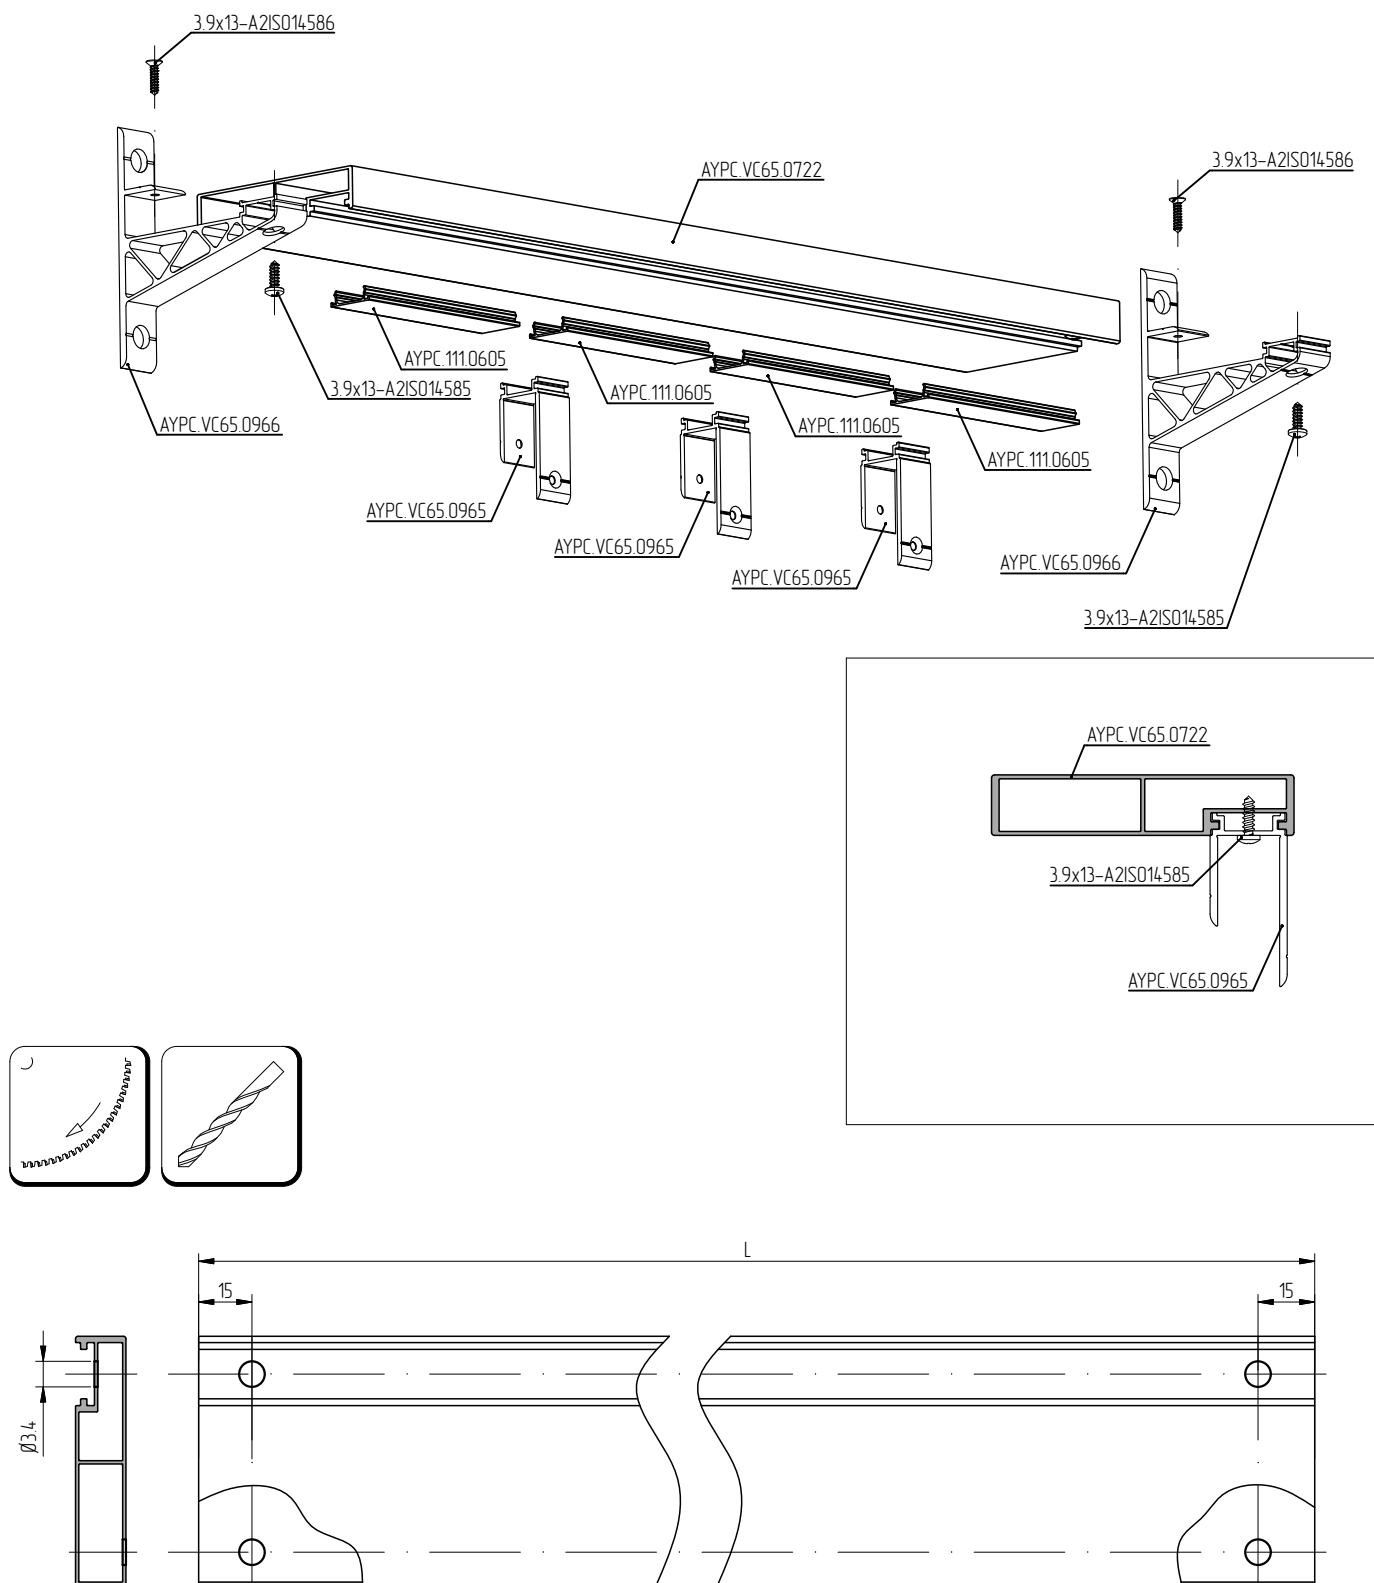

Профиль крышки АУРС.111.0605 нарезается на равные отрезки, дистанцирующие закладные друг от друга, размером, равным шагу вертикальных стоек за вычетом ширины закладной, т.е. шаг=20 мм, в количестве равном количеству закладных за вычетом 2 шт.