


Узел соединения стойки с ригелем. EI 15, EI 30.

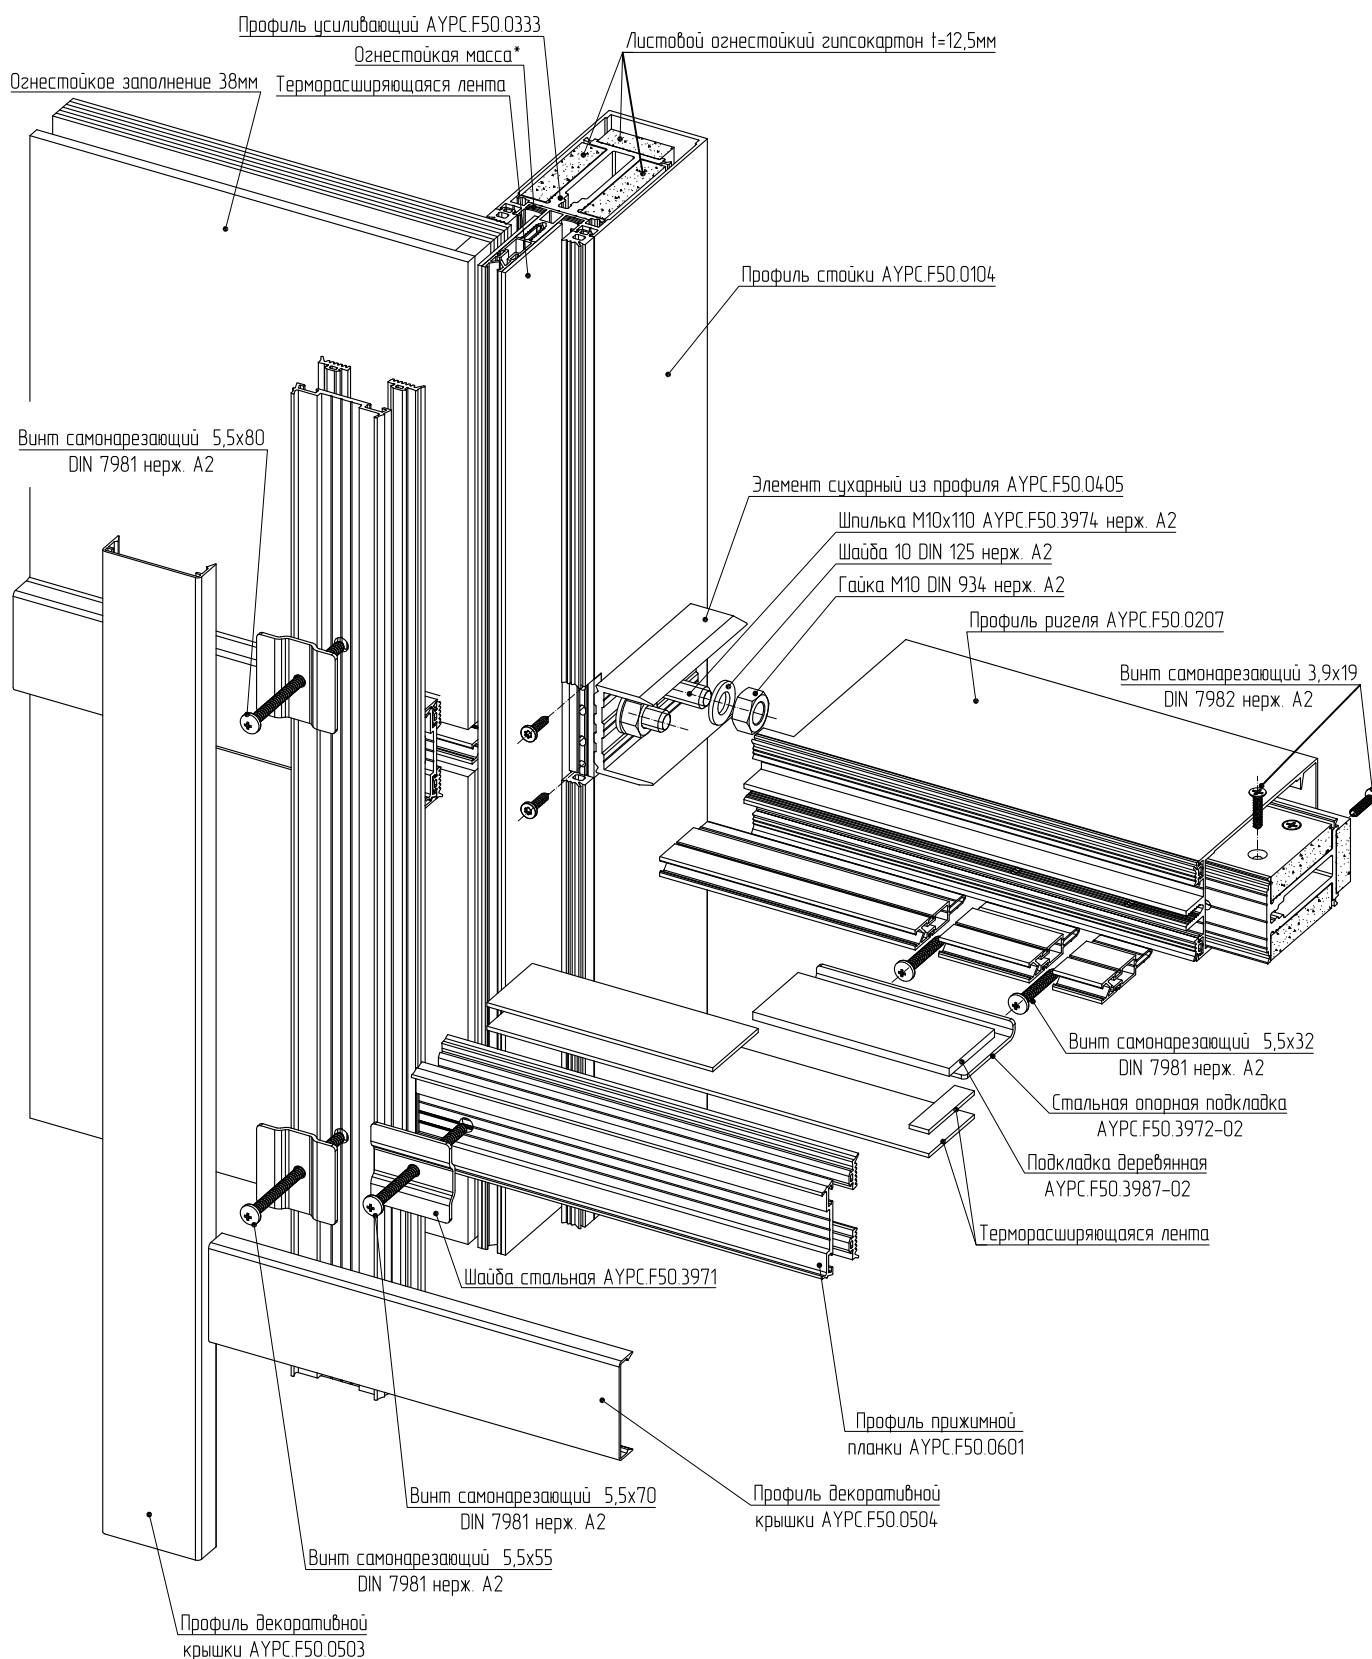

Стык стоечной и ригельной прижимных планок после установки герметизировать огнезащитной массой.

*При требованиях к конструкции EI15 допускается не наносить