


Пример расчета однопольной двери с цоколем открыванием наружу с "выпадающим" порогом

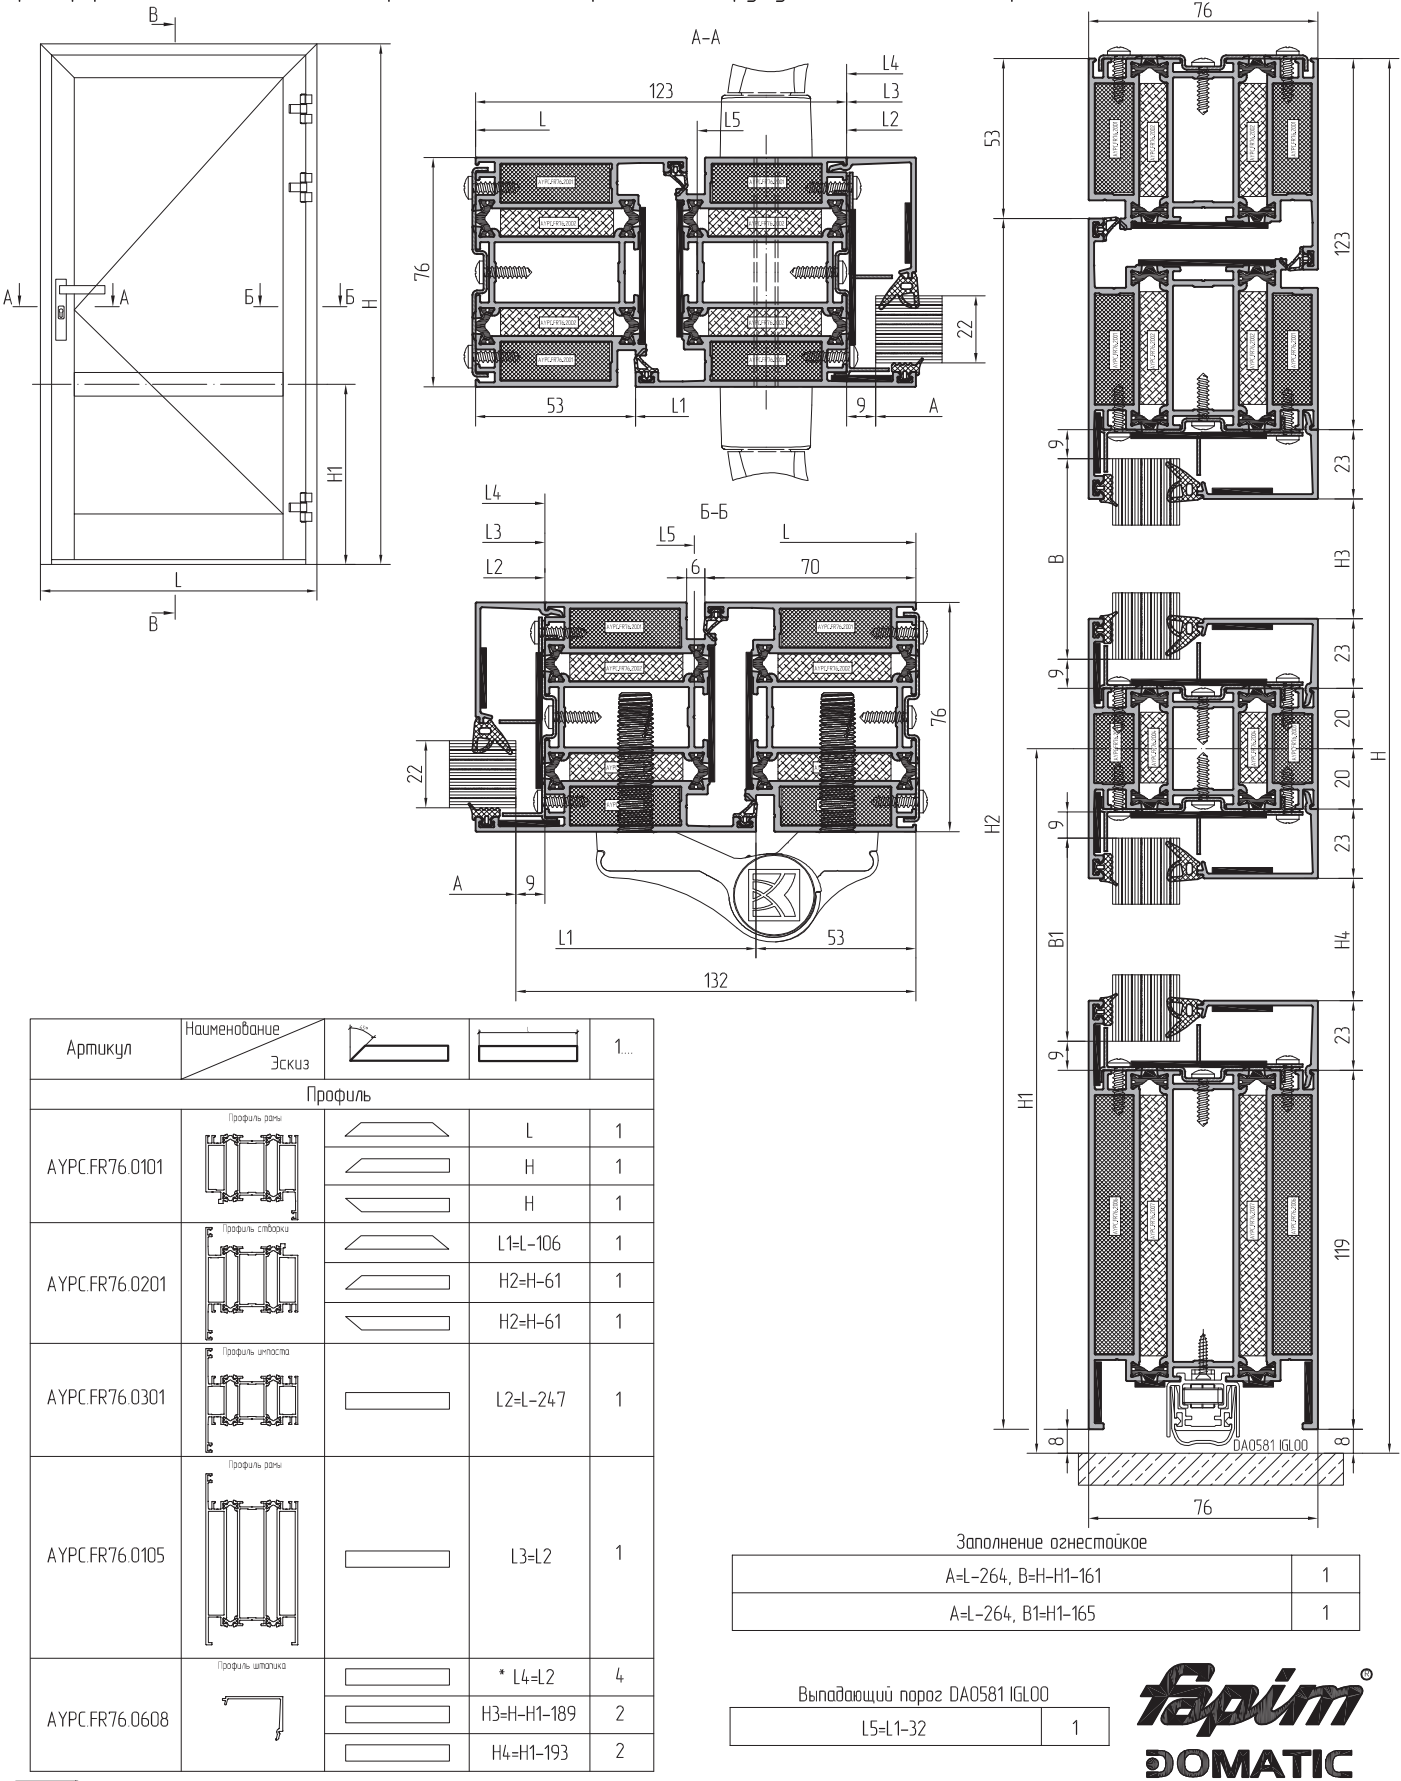

Артикулы профилей штапиков и резиновых уплотнителей выбирать в зависимости от толщины заполнения (см. раздел 04 - Таблица остекления).
Для профилей штапиков * необходима обработка (см. раздел 06 - Обработка и сборка профилей, стр. 06.20).