


Пример расчета двупольной двери открыванием наружу

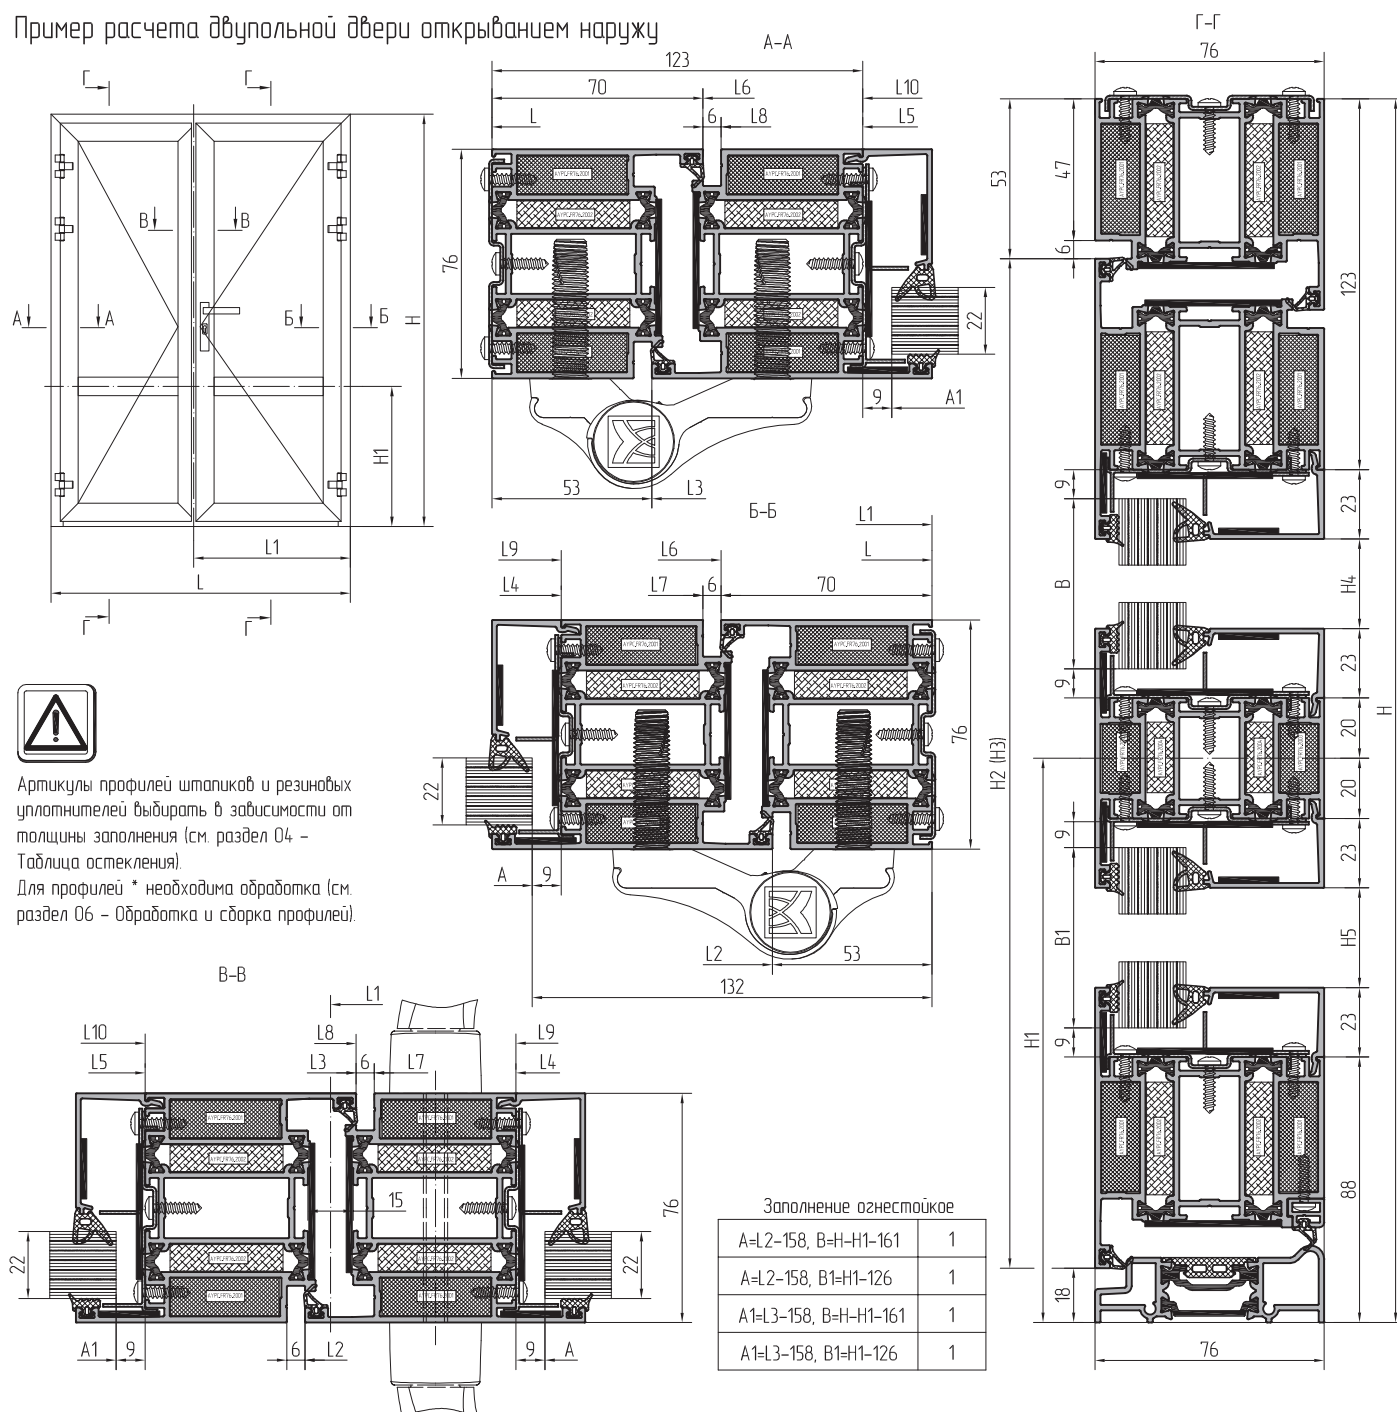

Артикул	Наименование	Эскиз	1...
Профиль			
AYPC.FR76.0101	Профиль рамы		L
			H
			H
AYPC.FR76.0201	Профиль створки		L2=L1-44,5
			* L3=L1-44,5
			H2=H-71
AYPC.FR76.0202	Профиль створки		* H3=H-71

AYPC.FR76.0301	Профиль штапика		L4=L2-141	1
			L5=L3-141	1
AYPC.FR76.0801	Профиль порога		L6=L-140	1
AYPC.FR76.0614	Профиль приточки двери		L7=L2-46	1
			L8=L3-23	1
AYPC.FR76.0608	Профиль штапика		* L9=L4	4
			* L10=L5	4
			H4=H-H1-189	4
			H5=H1-154	4