


Пример расчета двустворчатой двери с цоколем открыванием наружу с "выпадающим" порогом

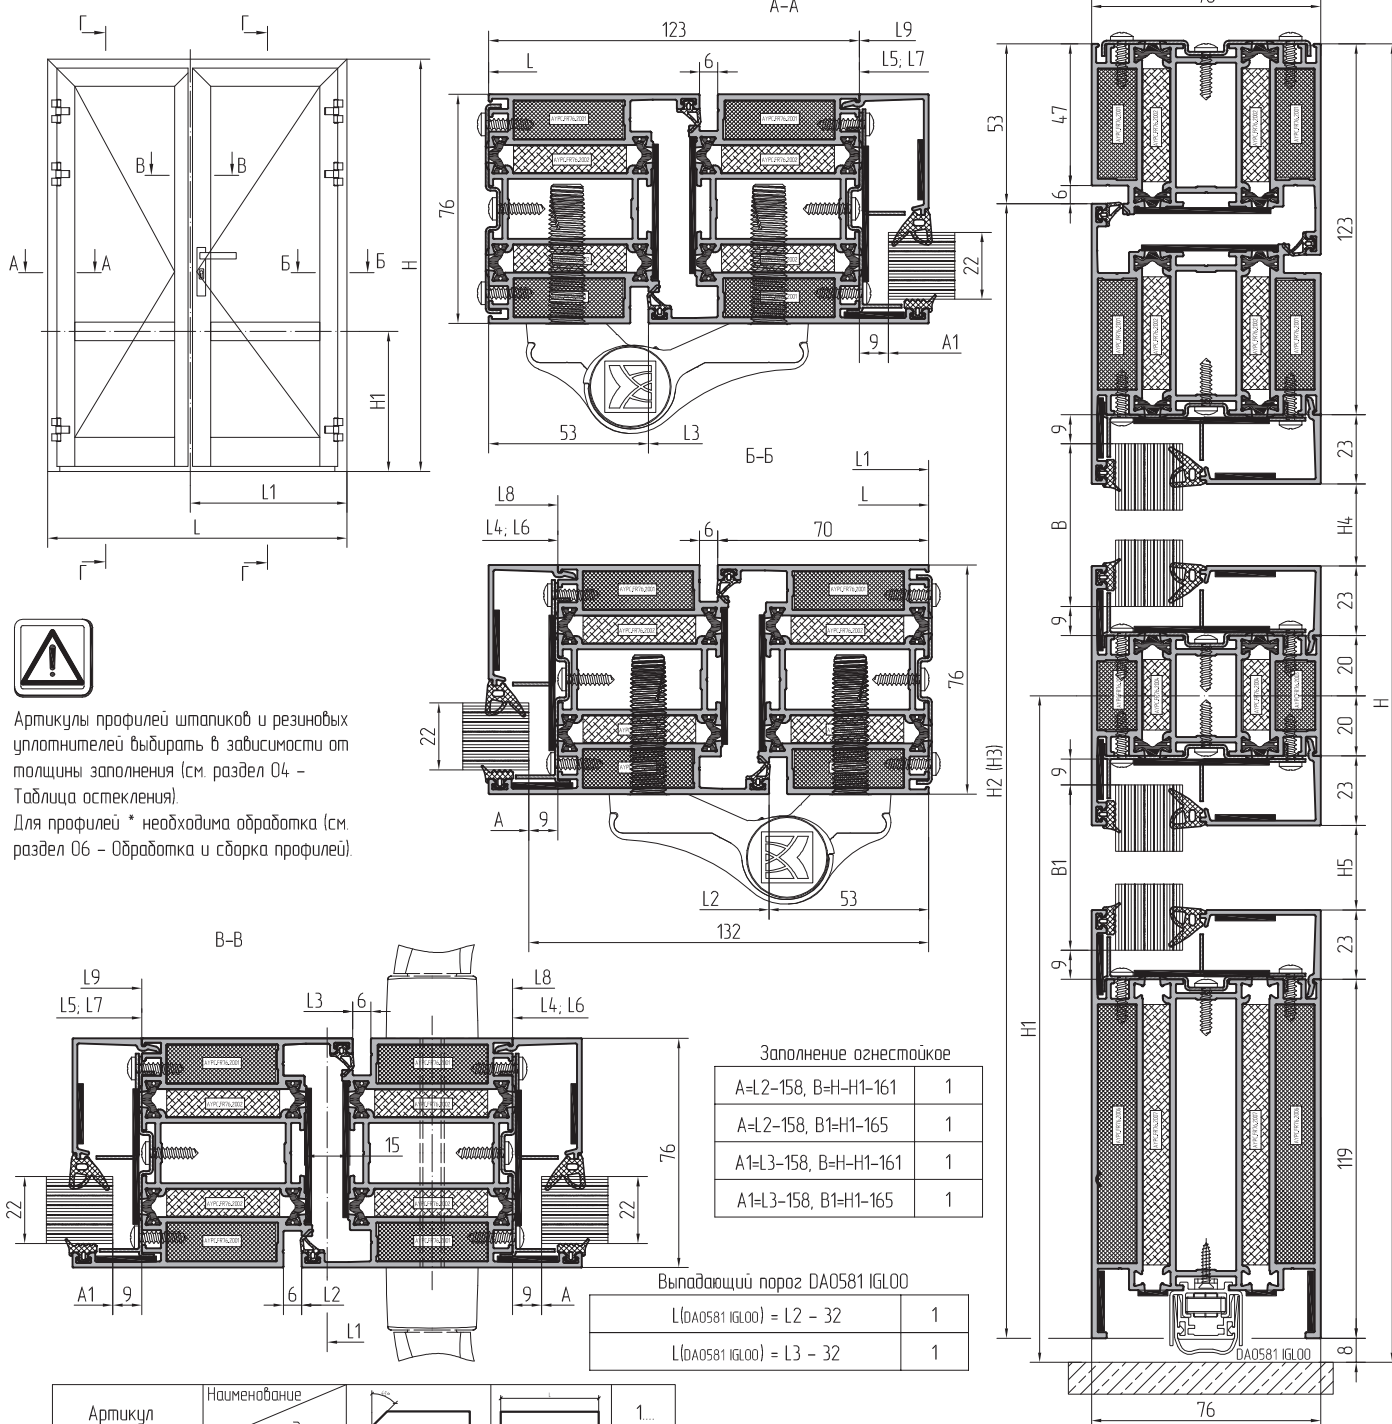

Артикул	Наименование	Эскиз	1
Профиль			
AYPC.FR76.0101	Профиль рамы	L	1
		H	1
		H	1
AYPC.FR76.0201	Профиль створки	L2=L1-44,5	1
		* L3=L1-44,5	1
		H2=H-61	2
		H2=H-61	1
AYPC.FR76.0202	Профиль створки	* H3=H-61	1

AYPC.FR76.0105	Профиль рамы	L4=L2-141	1
		L5=L3-141	1
AYPC.FR76.0301	Профиль штапика	L6=L4	1
		L7=L5	1
AYPC.FR76.0608	Профиль штапика	* L8=L4	4
		* L9=L5	4
		H4=H-H1-189	4
		H5=H1-193	4

firim DOMATIC