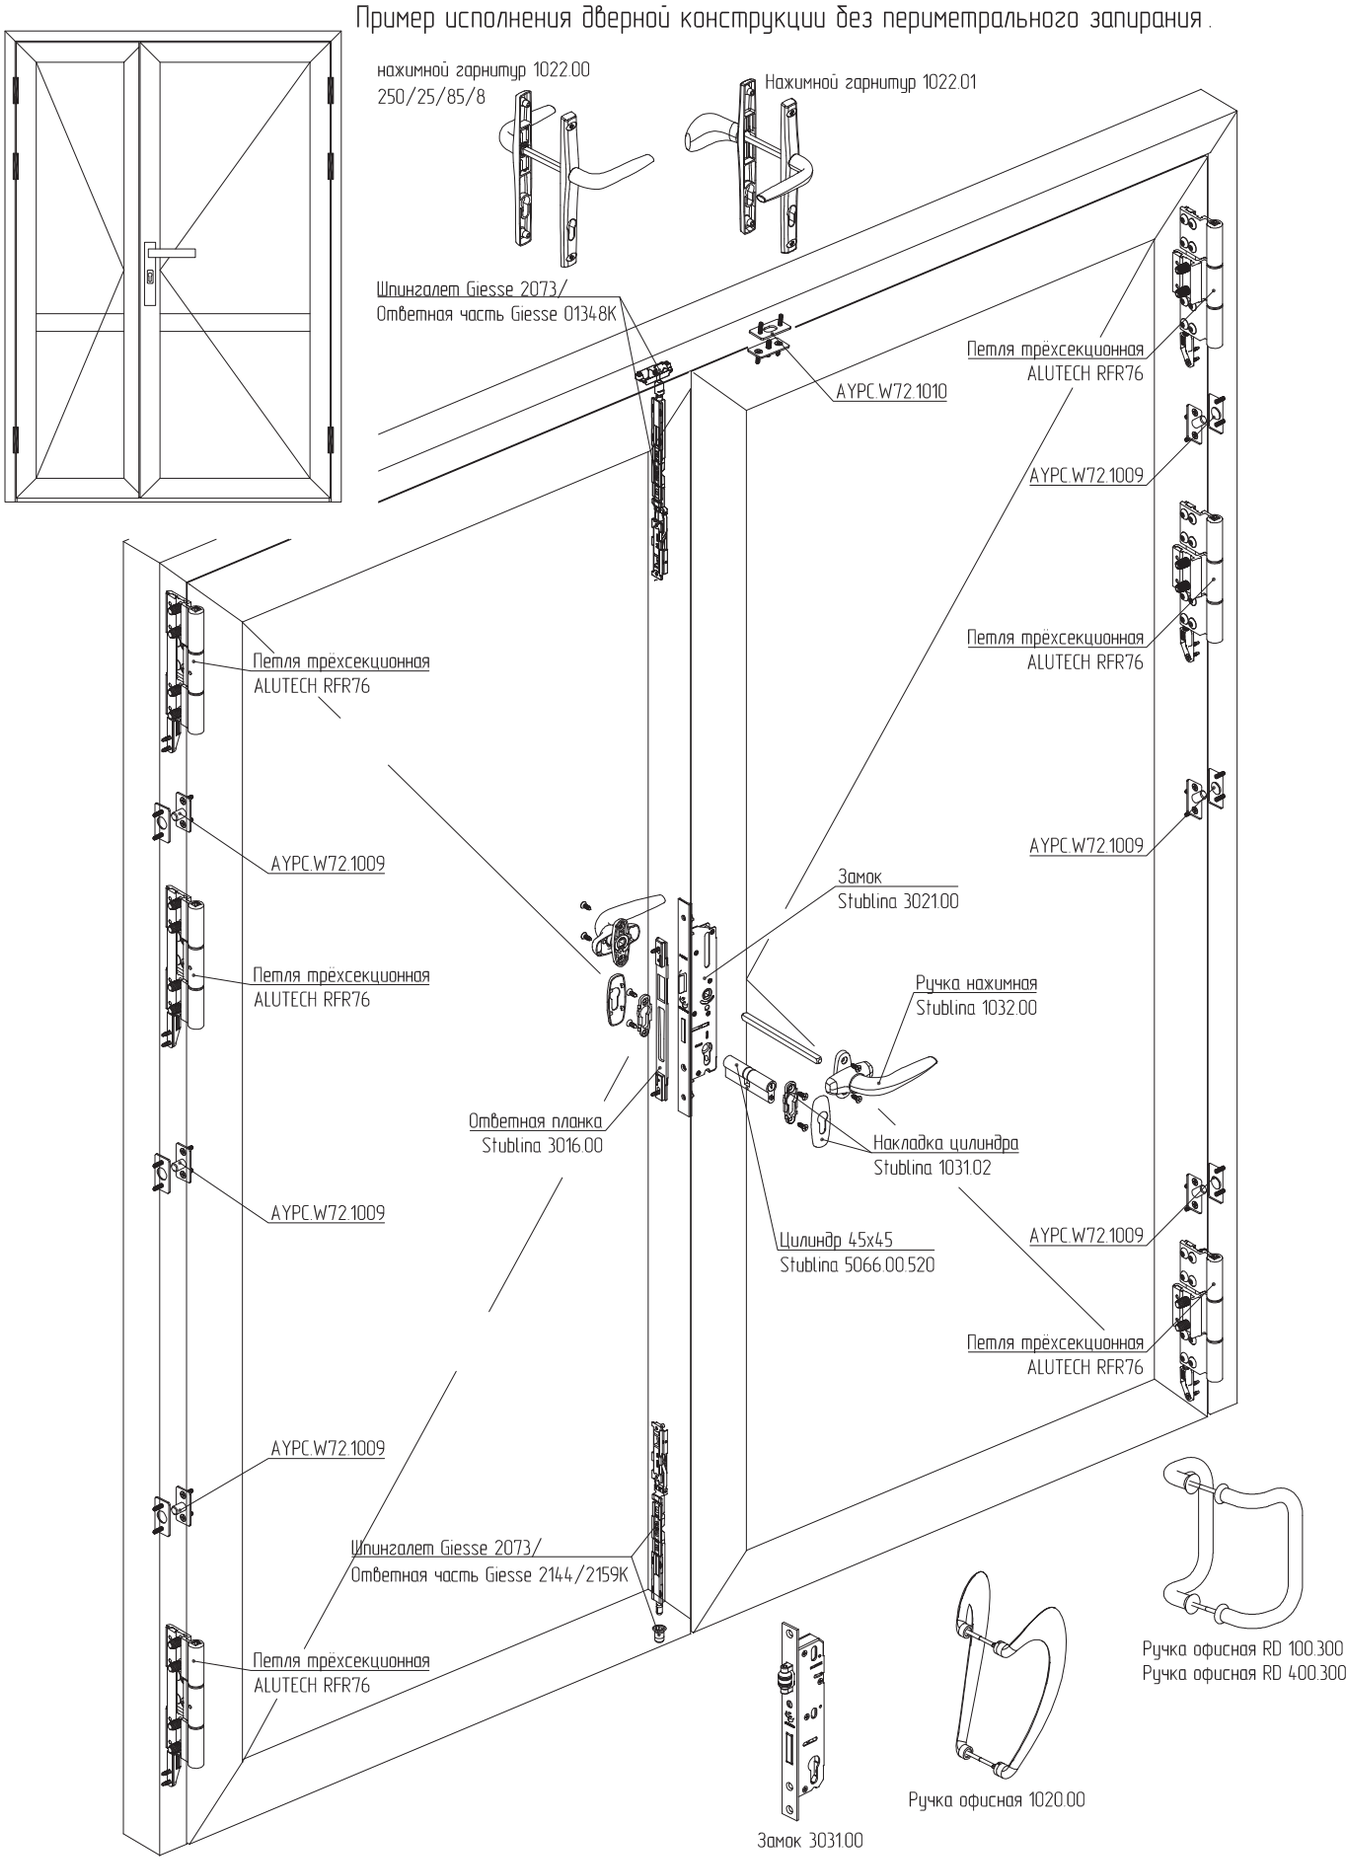Пример исполнения дверной конструкции без периметрального запирания.