Пример исполнения дверной конструкции с периметральным запиранием.

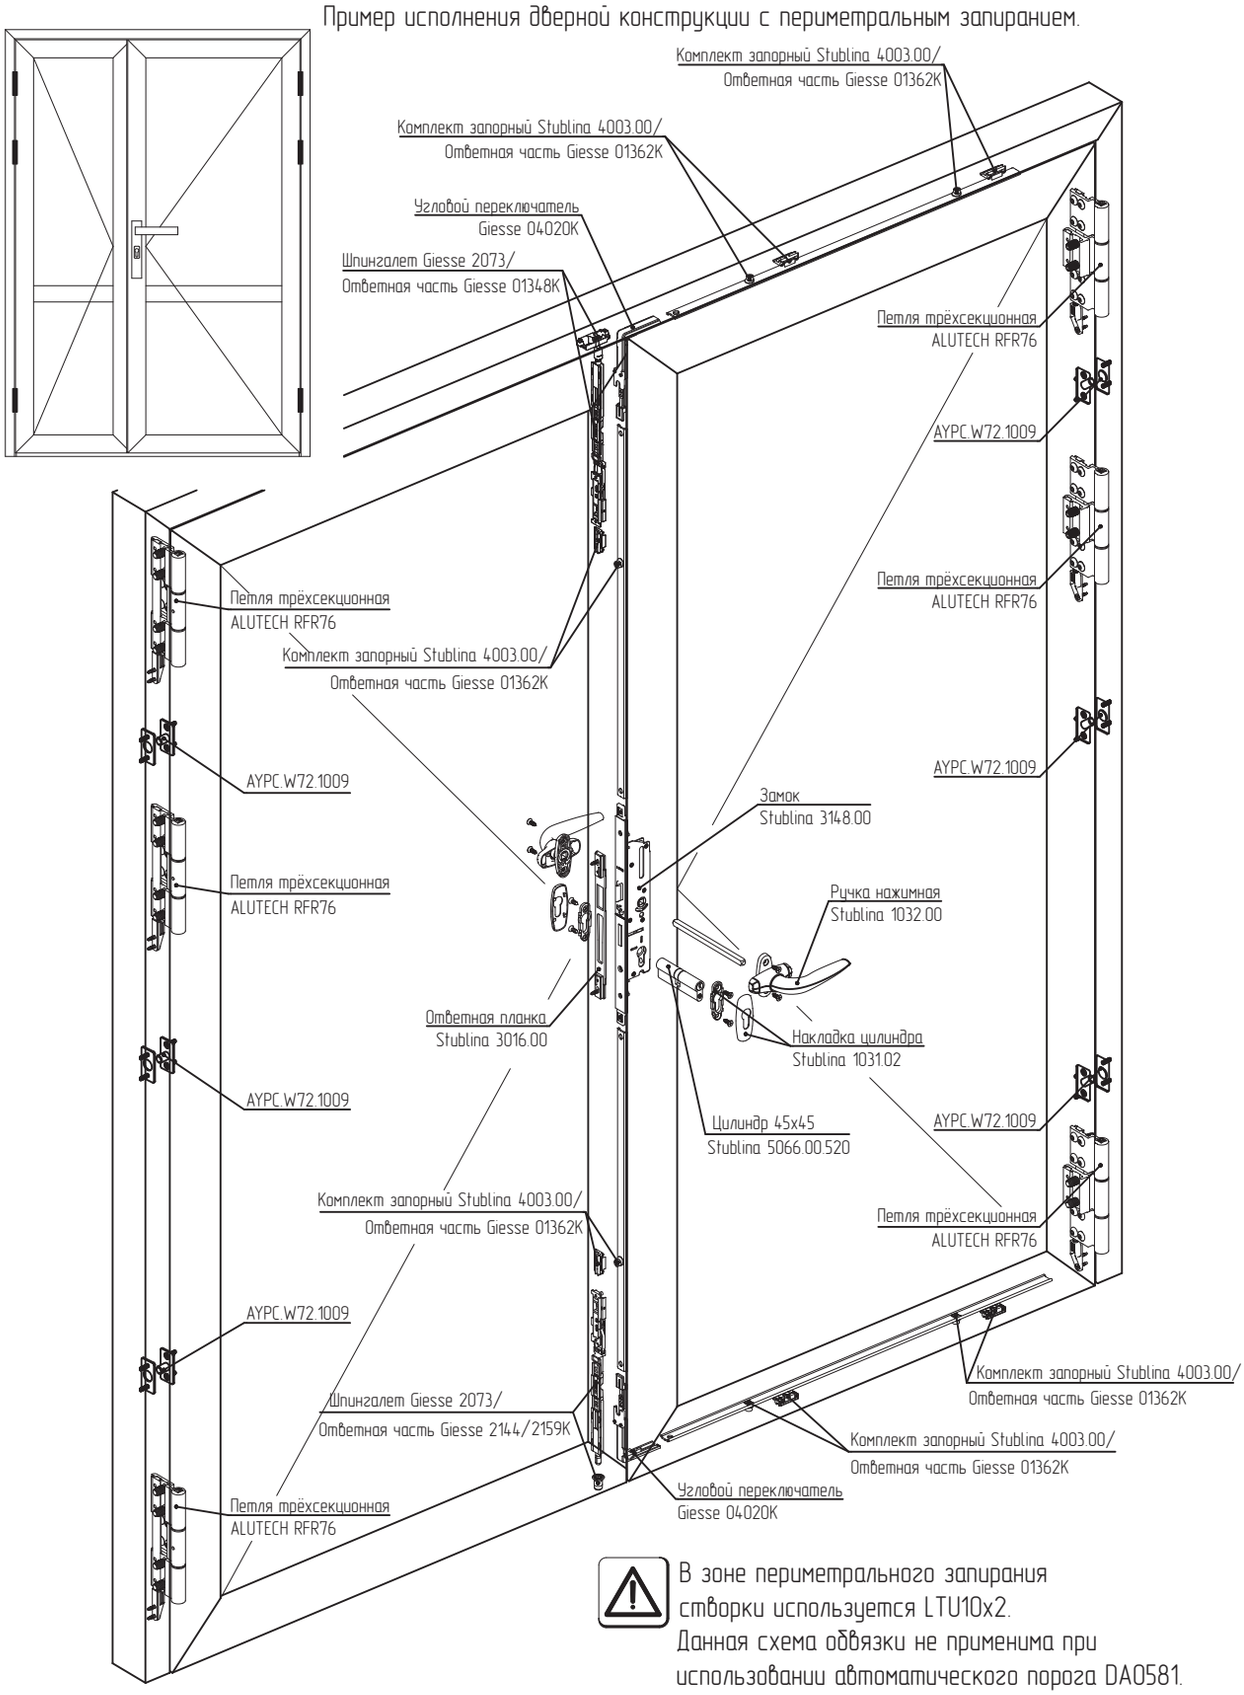

В зоне периметрального запирания створки используется LTU10x2.
Данная схема обвязки не применима при использовании автоматического порога DA0581.