Стационарное крепление солнцезащитных ламелей на выносном профиле в системе элементного фасада ALT EF65

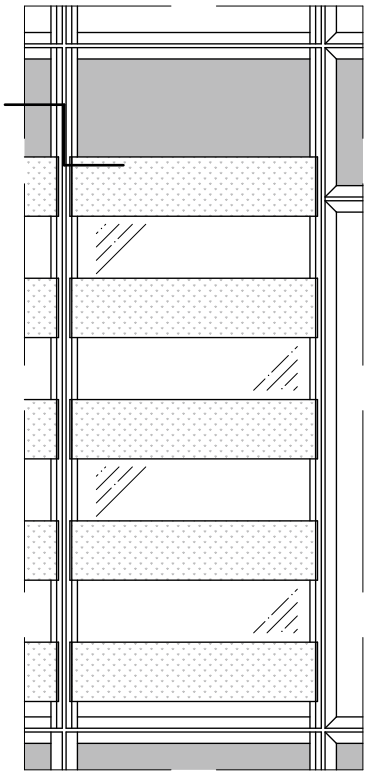

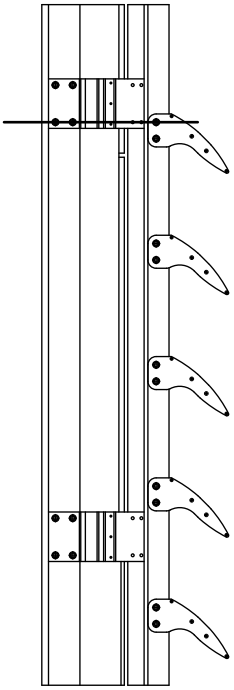

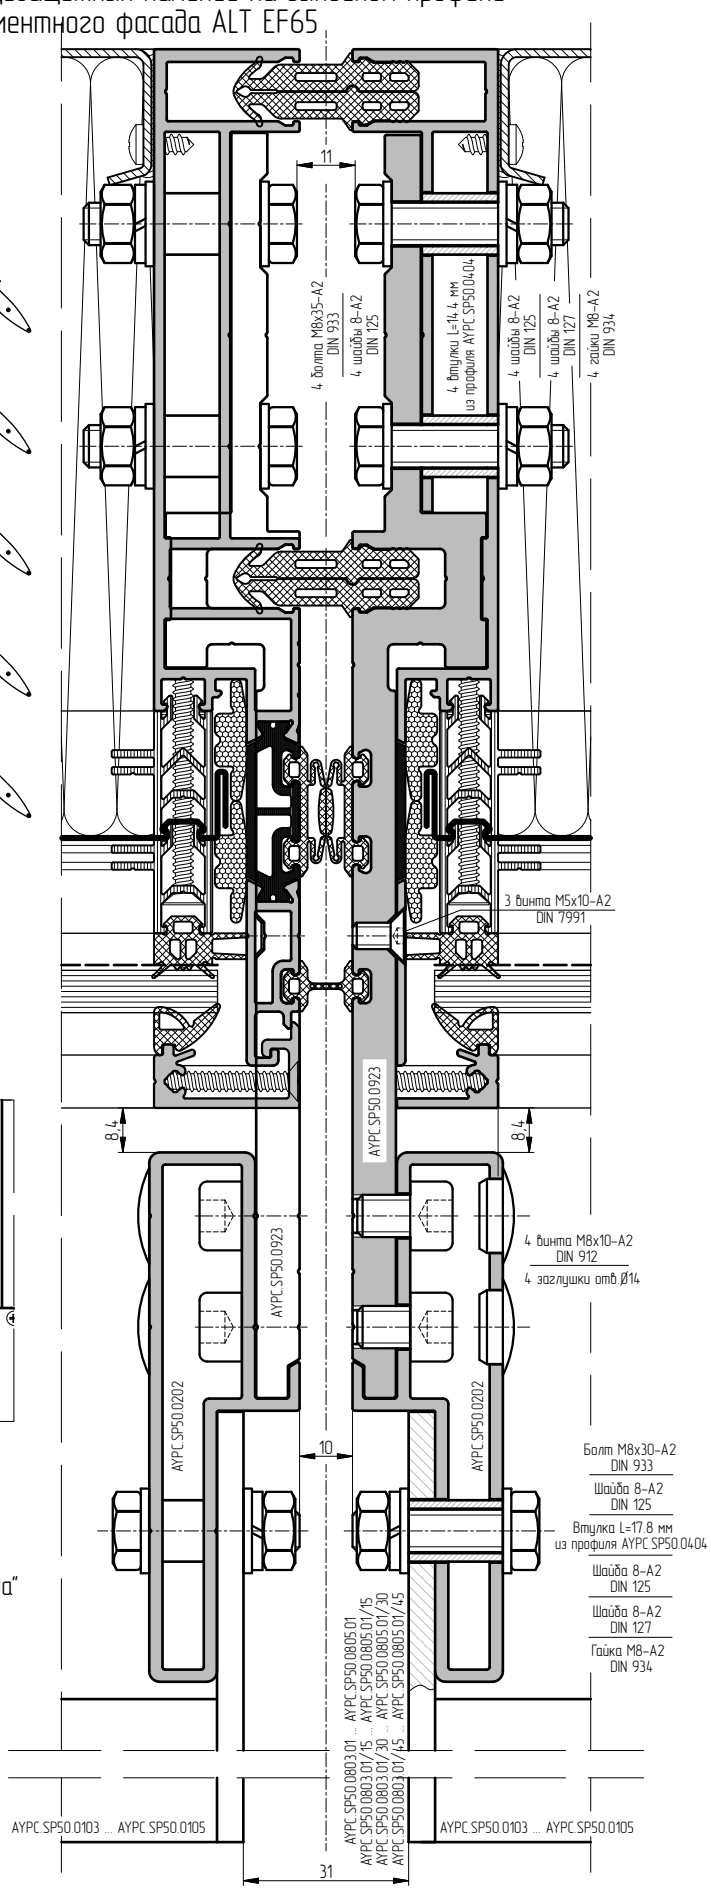

Вертикально-неподвижная (несущая) опора

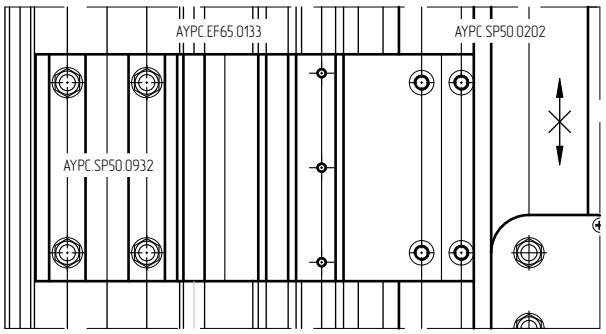

Обработку профиля рамы и выносного профиля см. в каталоге ALT EF65 "Система элементного фасада"