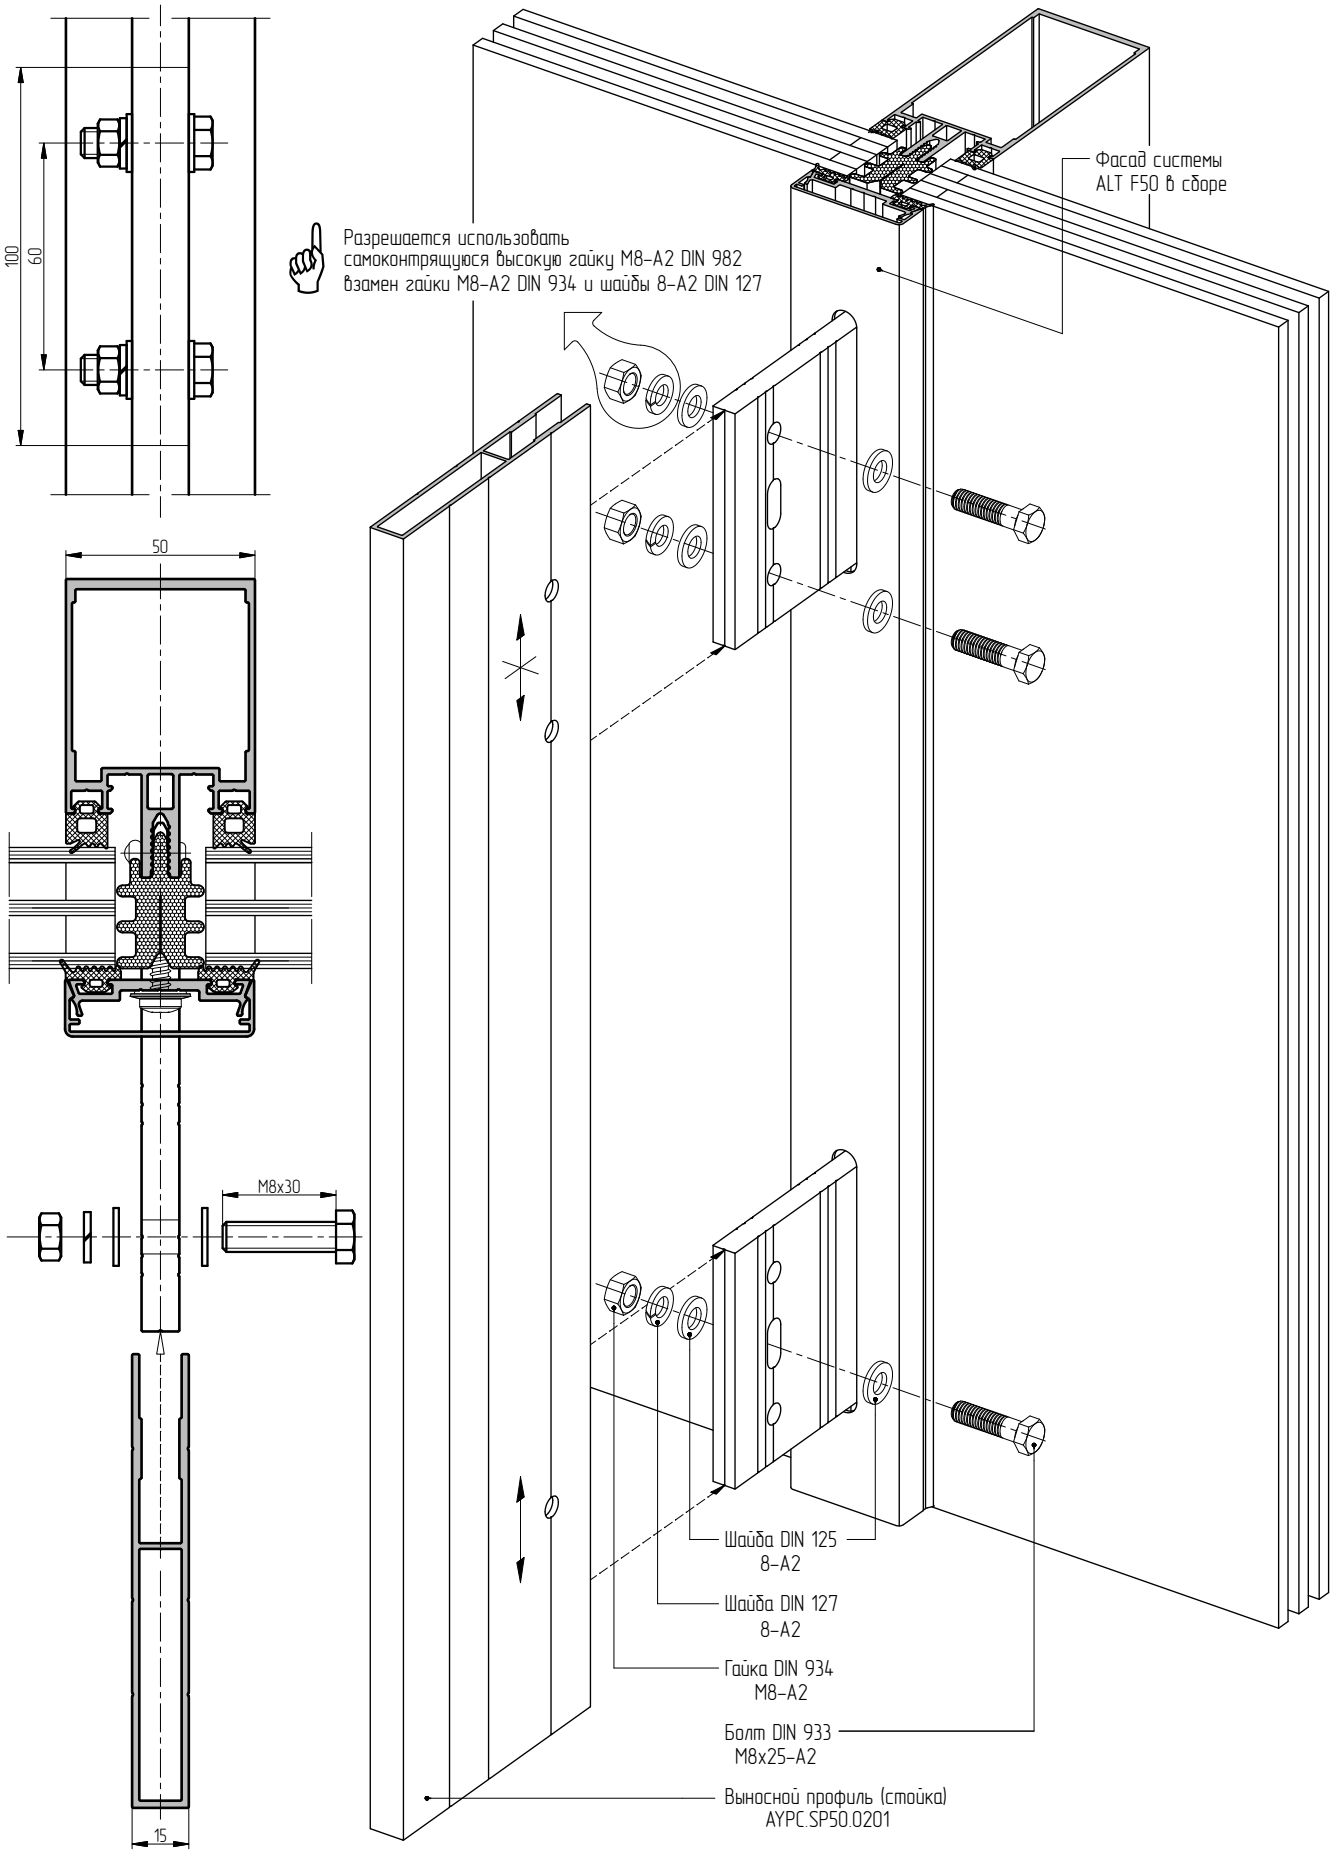Установка выносного профиля (стойки) для солнцезащитных ламелей на фасад ALT F50