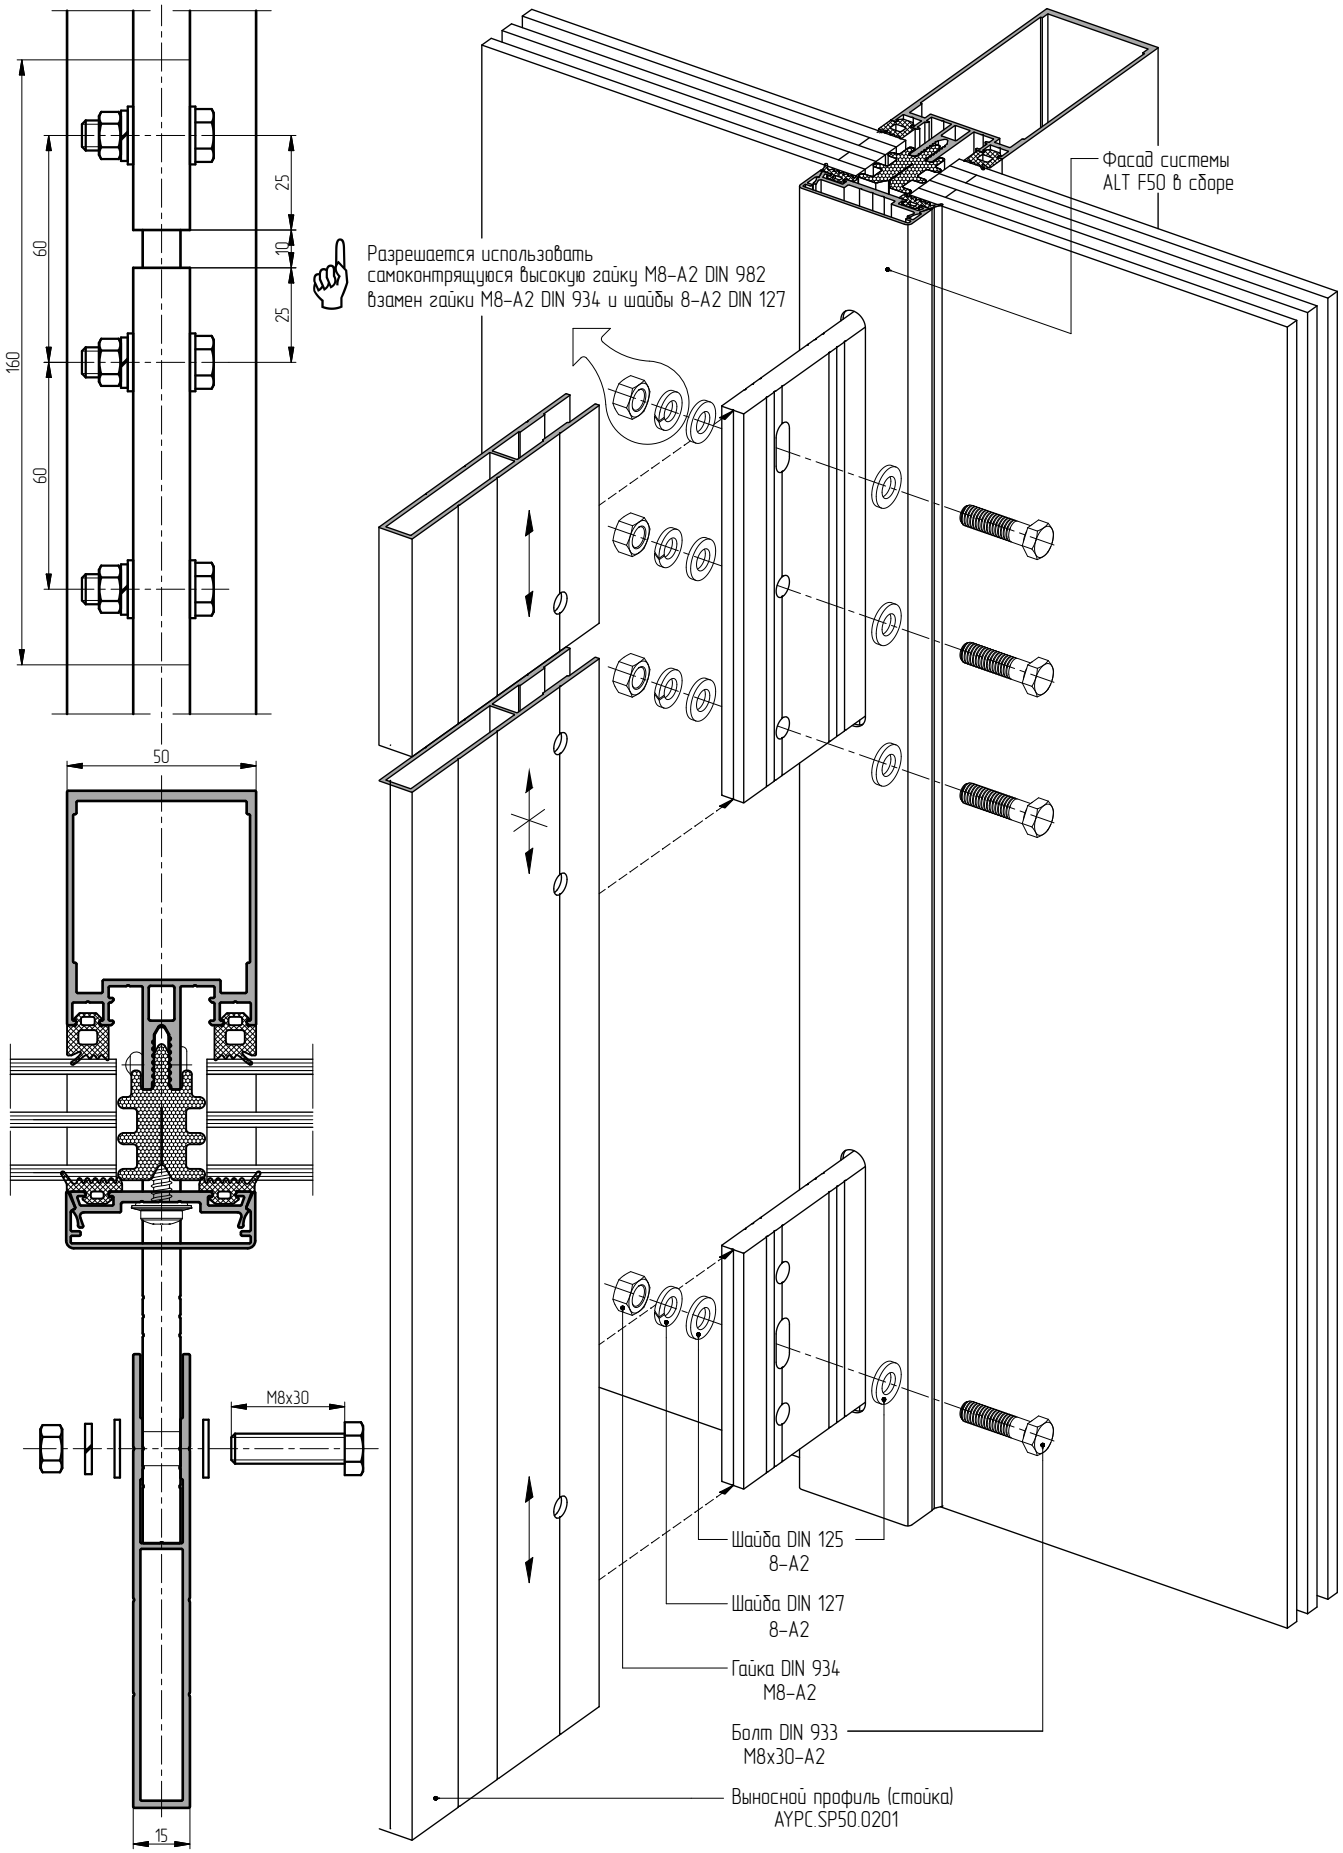Совмещение выносного профиля (стойки) по высоте