АЛЮТЕХ
ПРОФИЛЬНЫЕ СИСТЕМЫ

Обработка профилей створки под установку многозапорного замка Fuhr

Схема №3
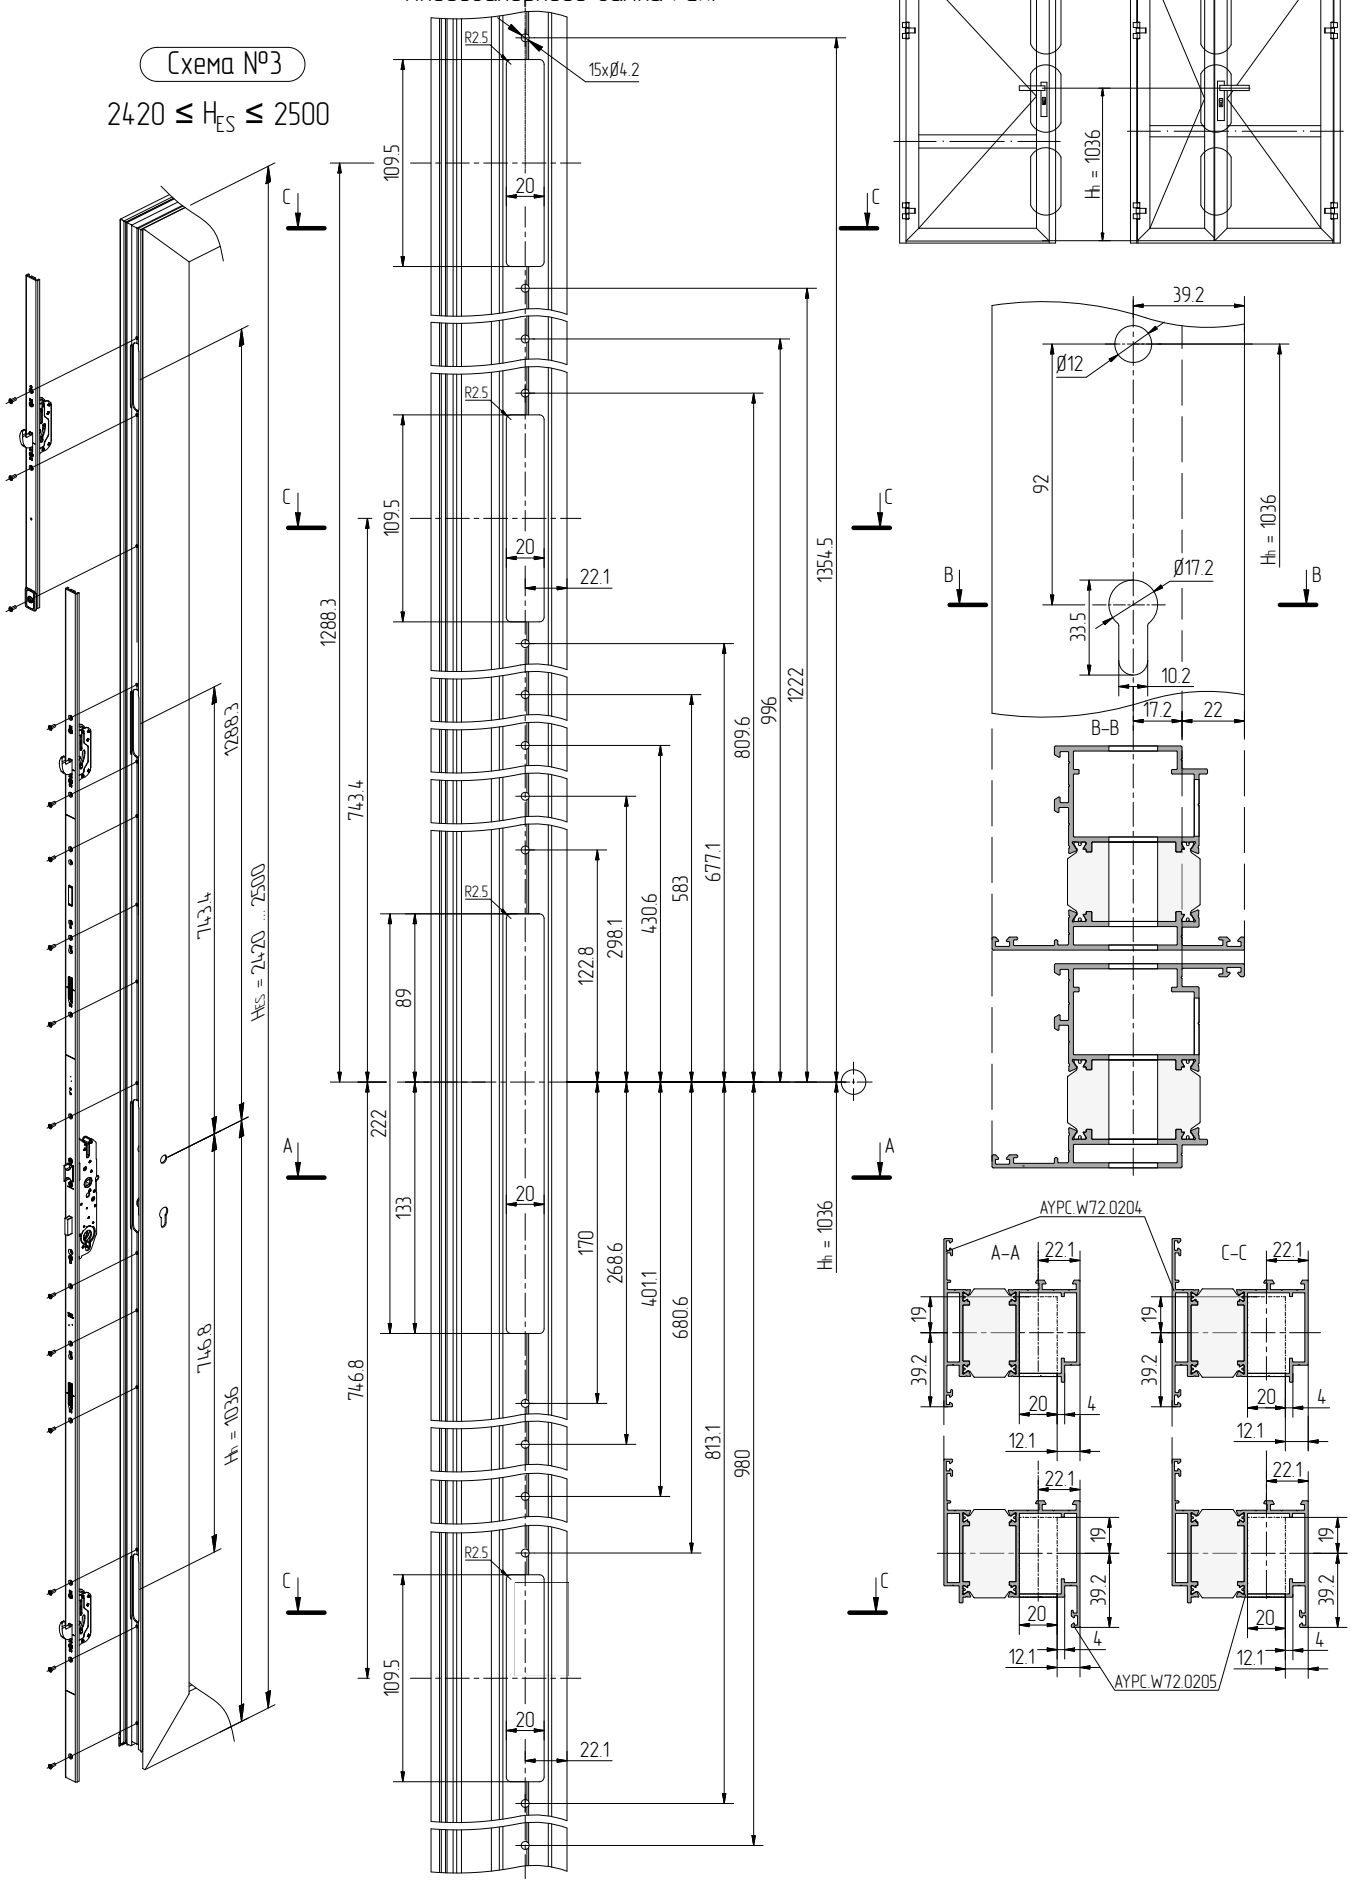
$2420 \leq H_{ES} \leq 2500$