


* Установка заполнения снаружи.

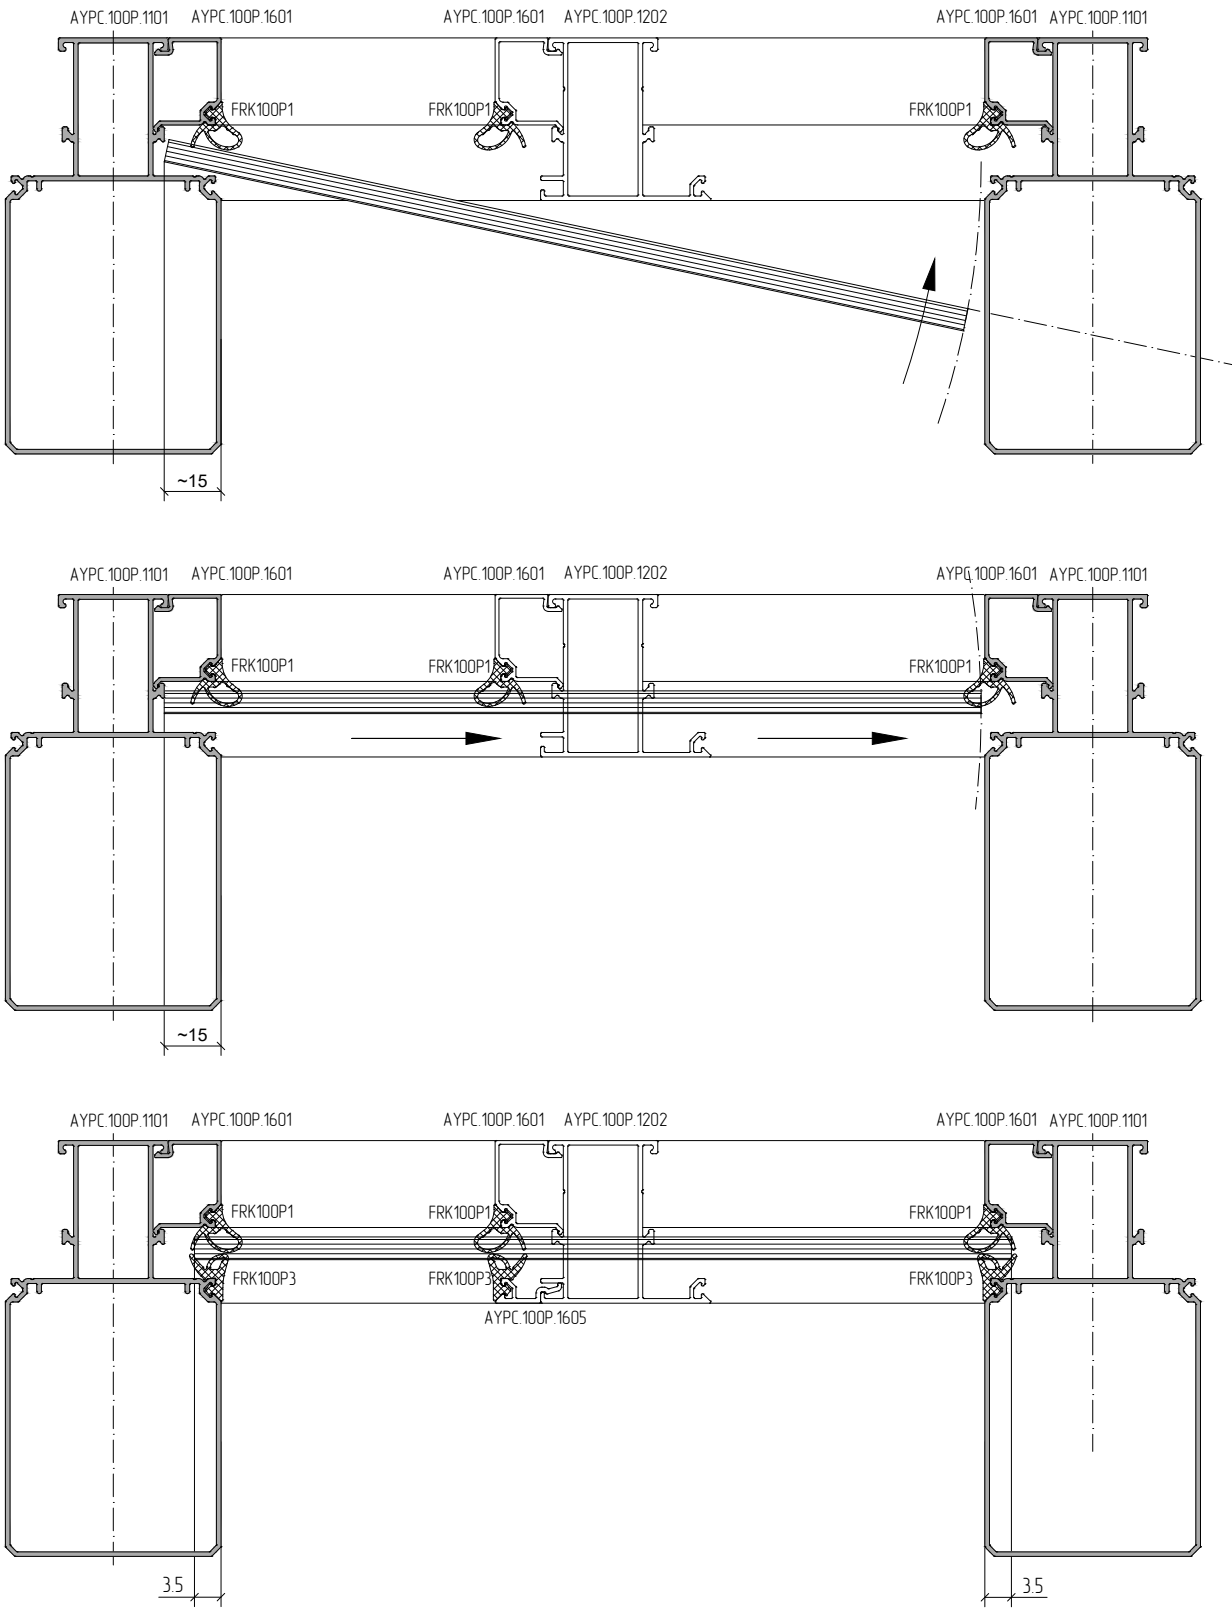

Масштаб 1:2