


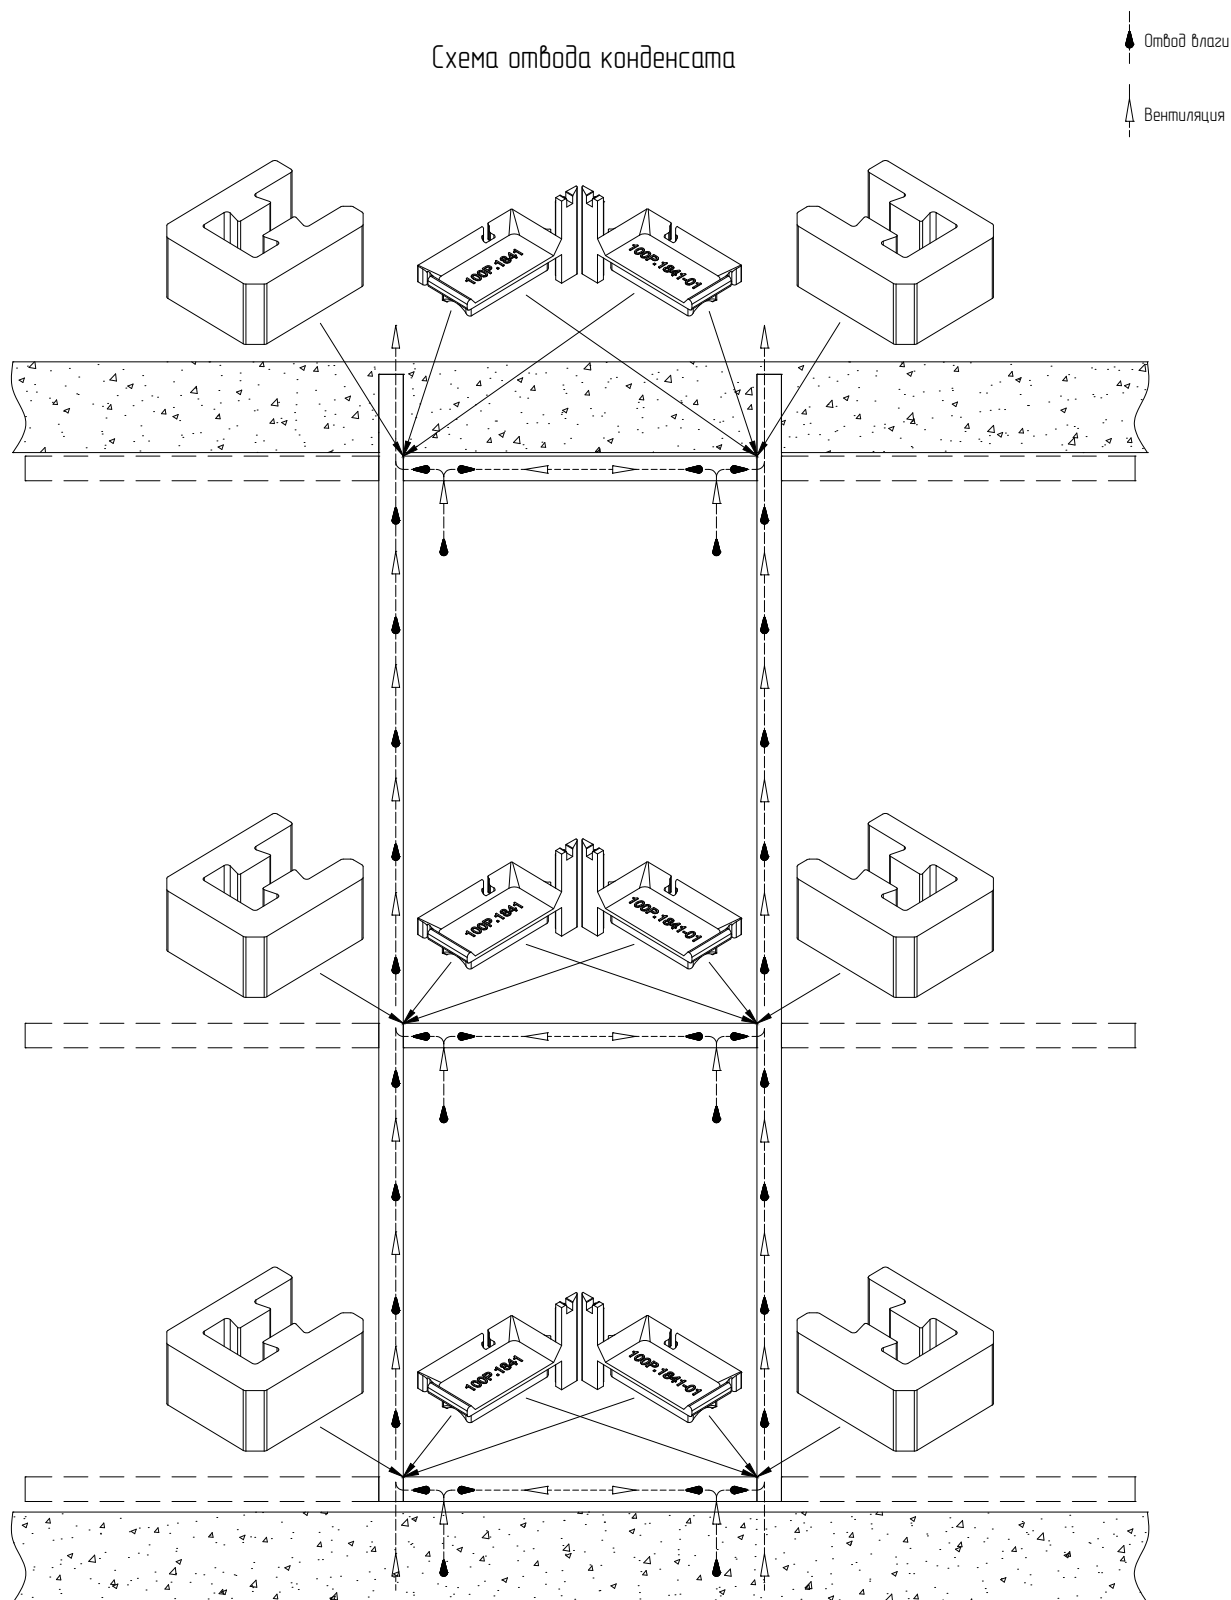

Отвод конденсата наружу осуществляется с каждого ригеля витражного блока через дренажные отверстия. Дренажные отверстия выходят во внутренние камеры ригелей. Внутренние камеры герметично изолированы с помощью герметизирующих вкладышей. Эффективную защиту от проникновения атмосферной влаги обеспечивают резиновые элементы сплошного наружного контура герметизации.