


Отвод влаги
Вентиляция

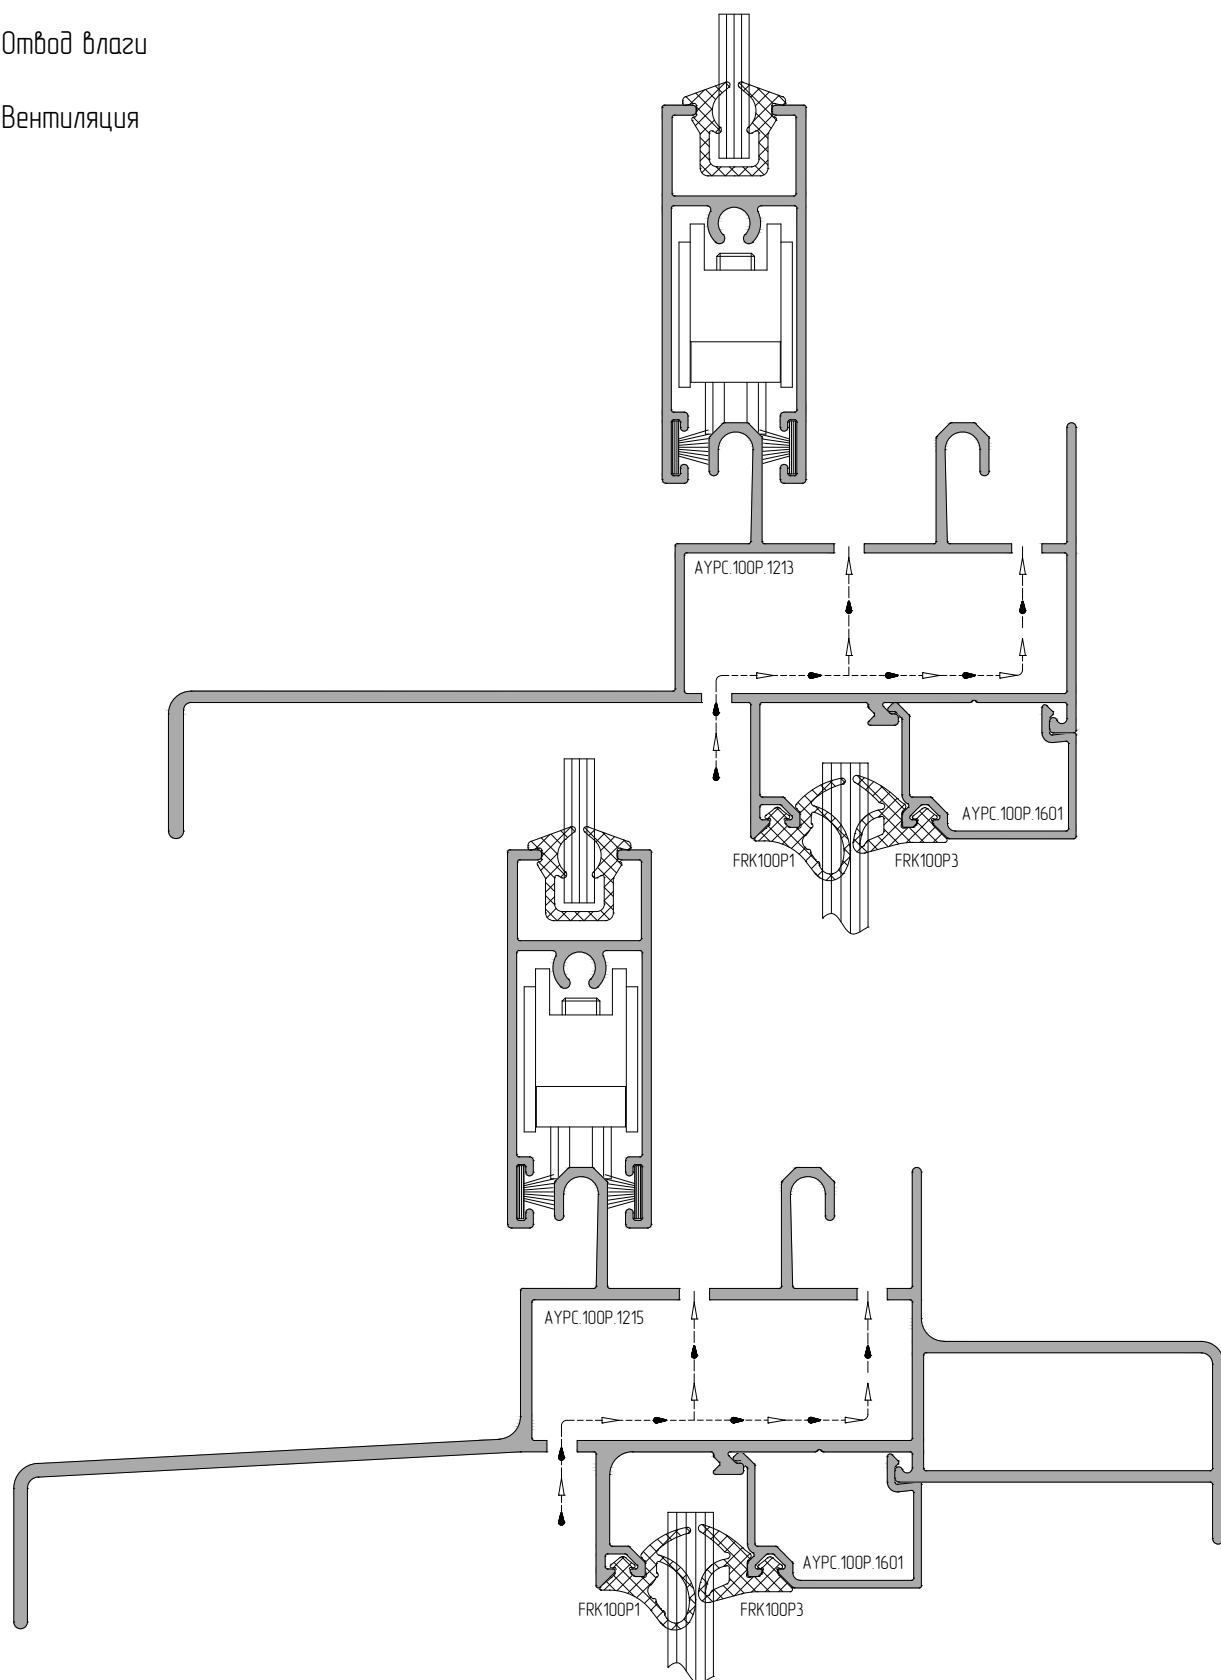

Для ригелей с отливом дренажные заглушки не используются.