


## Защита теплового зазора от продувания

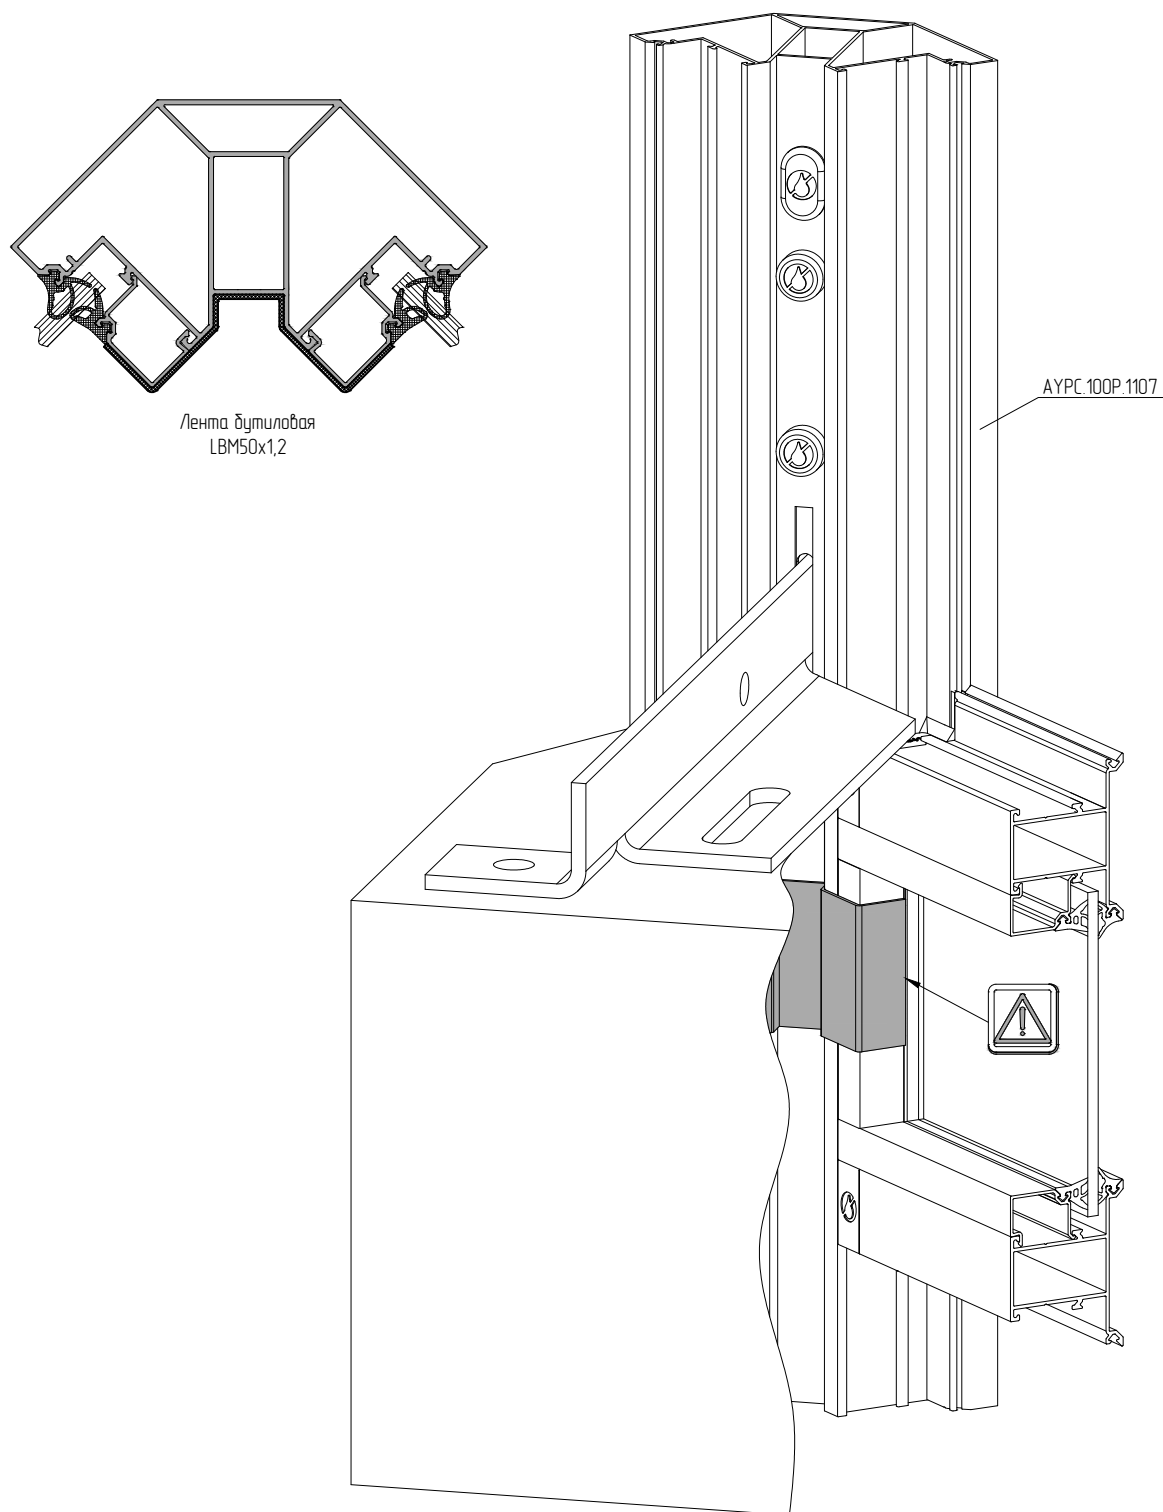

Открытый тепловой зазор изнутри помещения не является источником протечки, однако способствует значительному продуванию и нагнетанию влаги внутрь перегородки через дренажные отверстия. Использование бутиловой ленты позволит обеспечить герметичность витража в зоне торца плиты перекрытия на самом высоком уровне, не препятствуя температурному расширению стоек.